




SECONDO PIANO INTERRATO

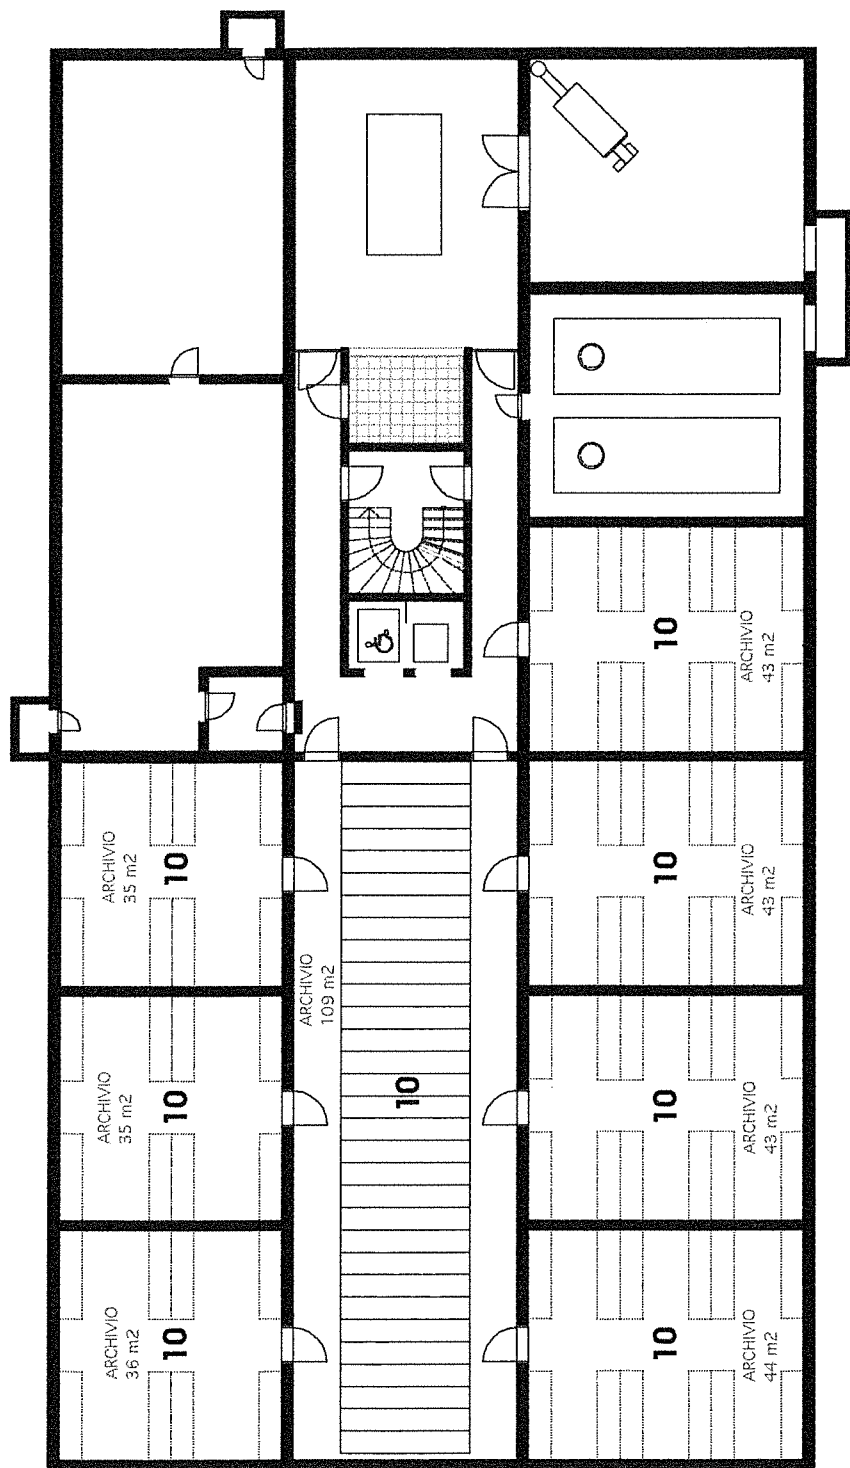

PRIMO PIANO INTERRATO

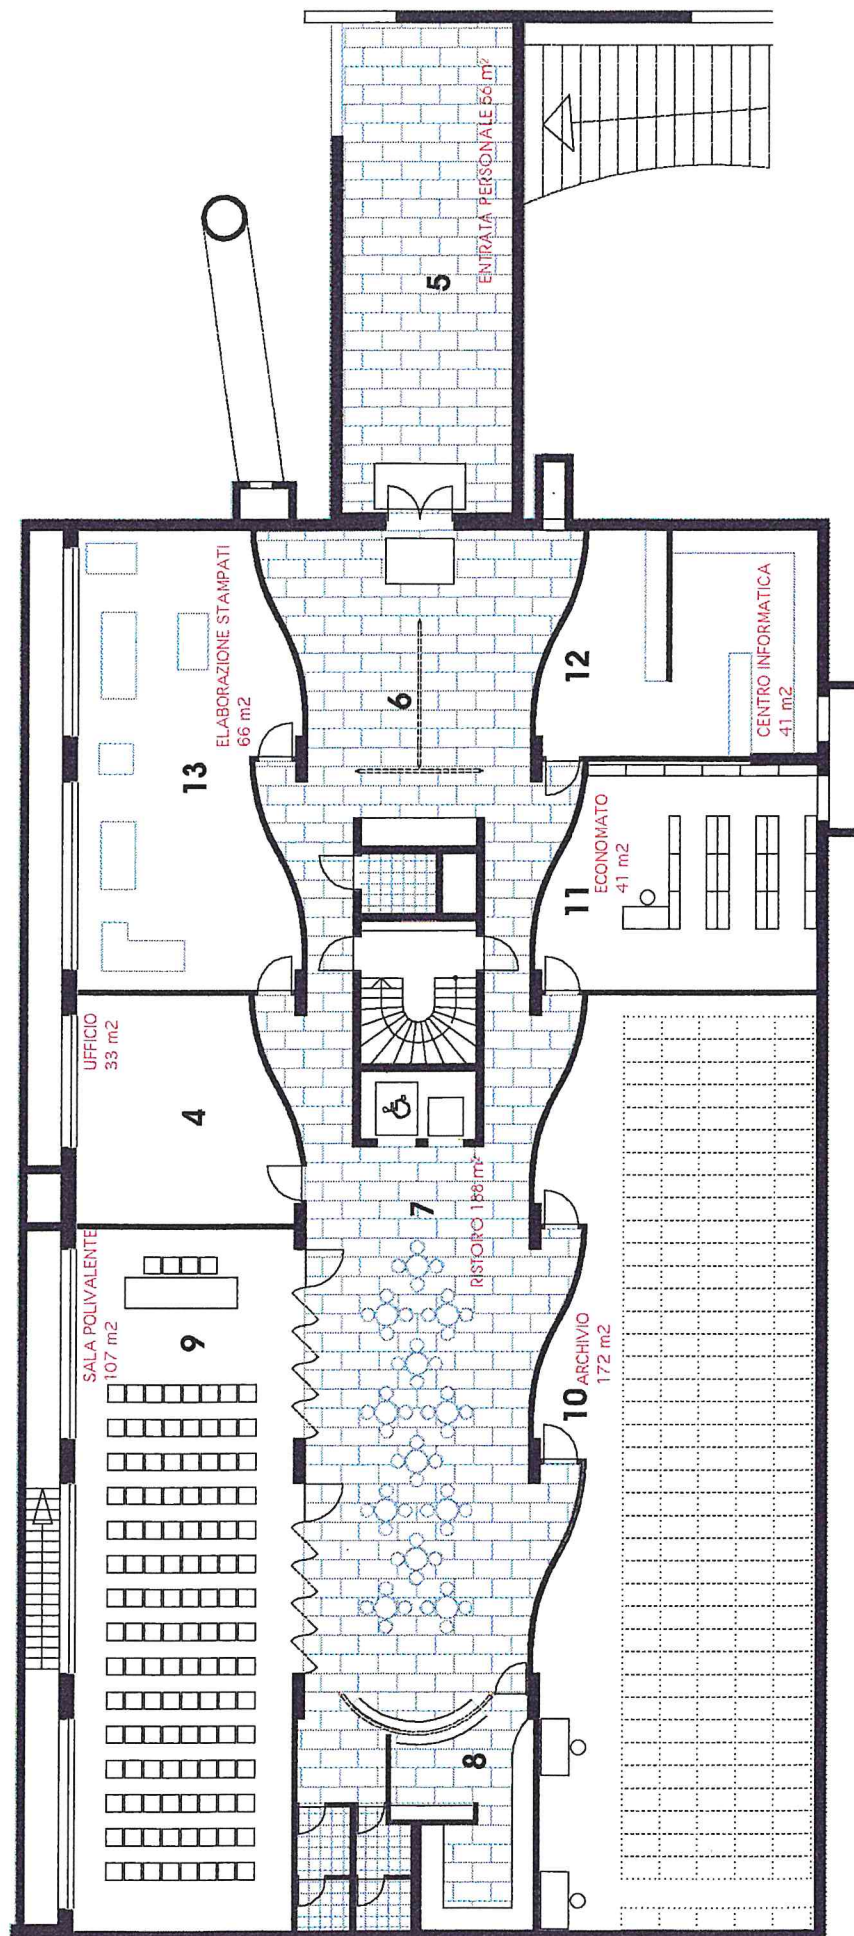


PIANO TERRENO

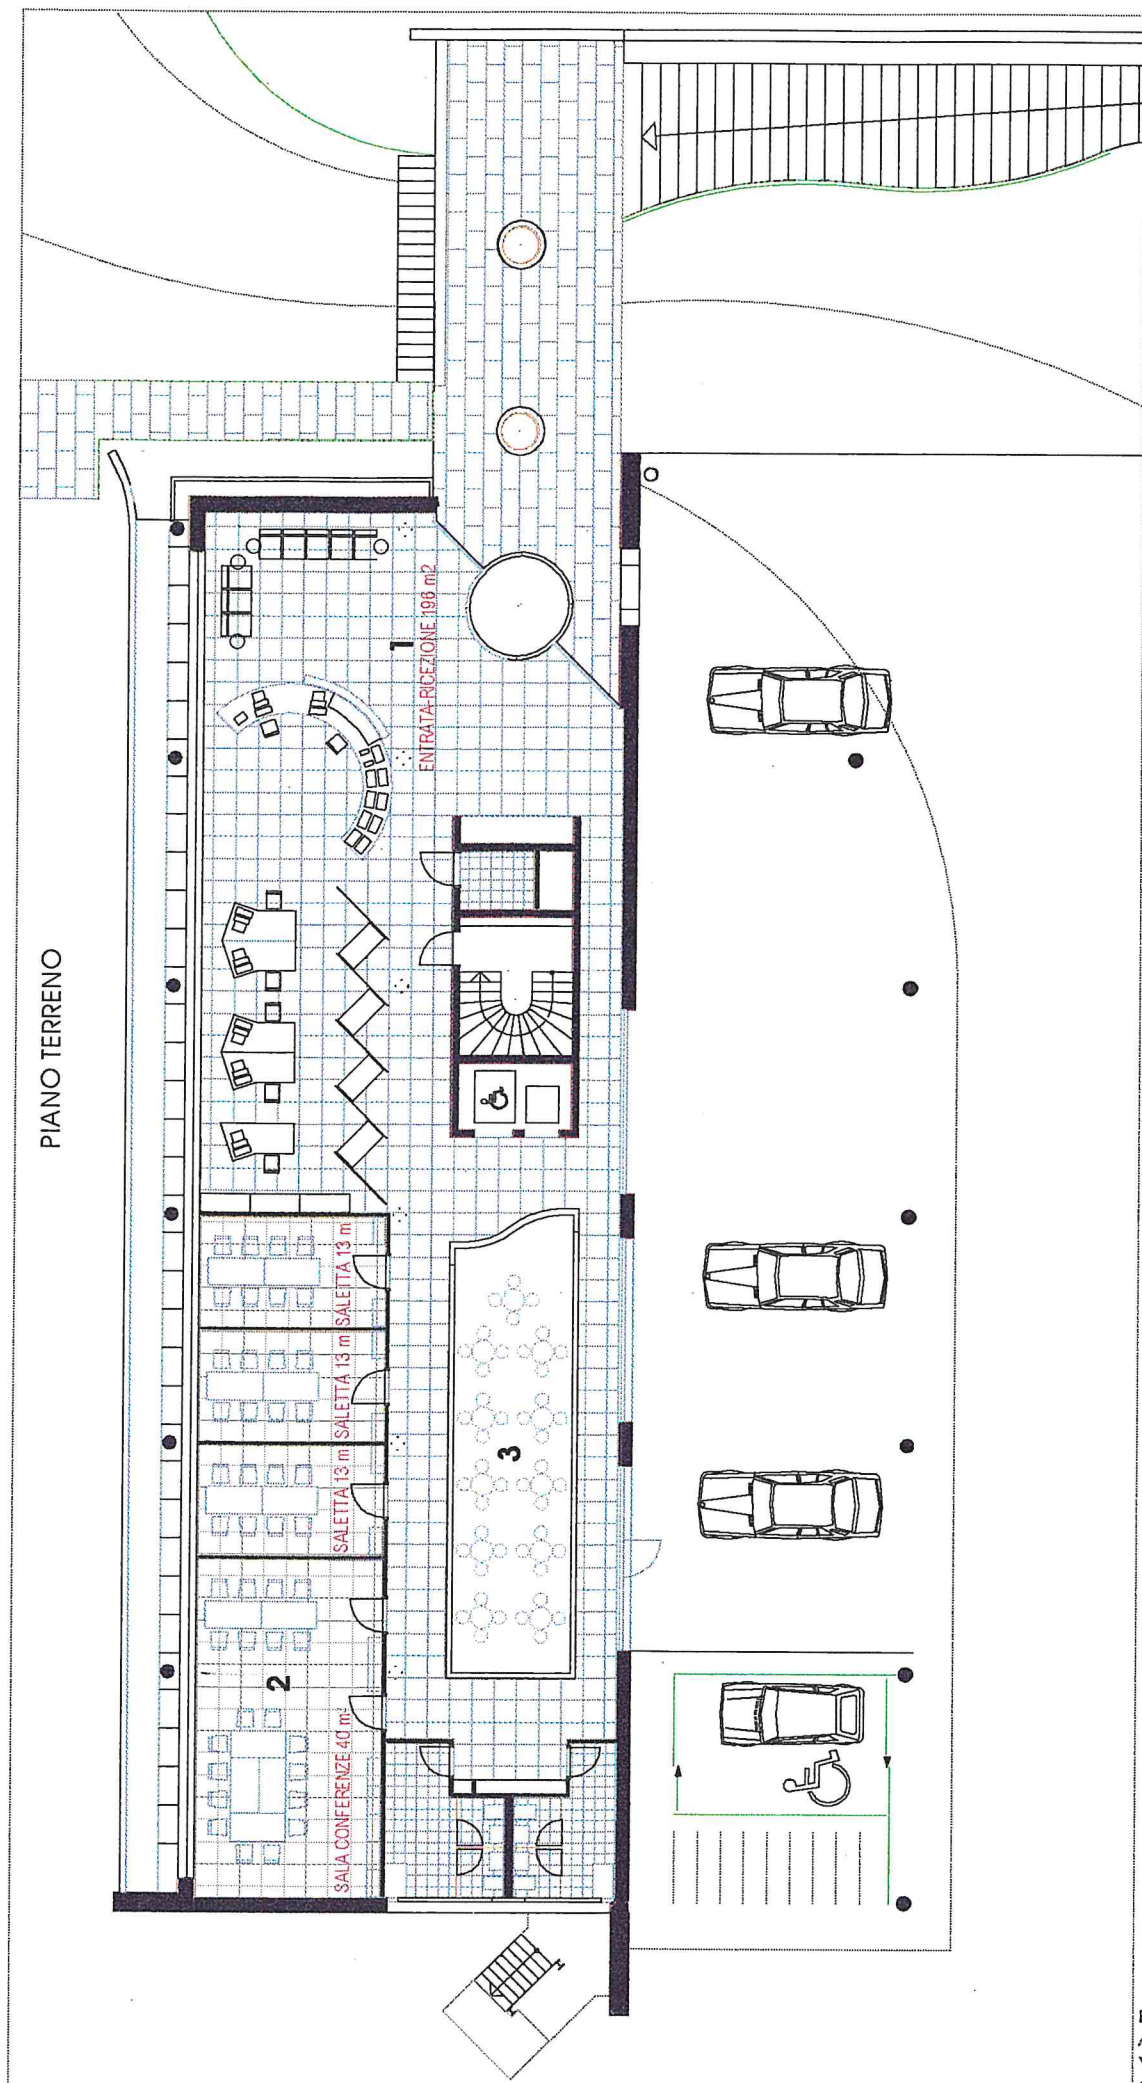


FOSCO R. MORETTI
ARCH. SIA FSAI
VIA MOTTA 2
6850 MENDRISIO


SECONDO PIANO

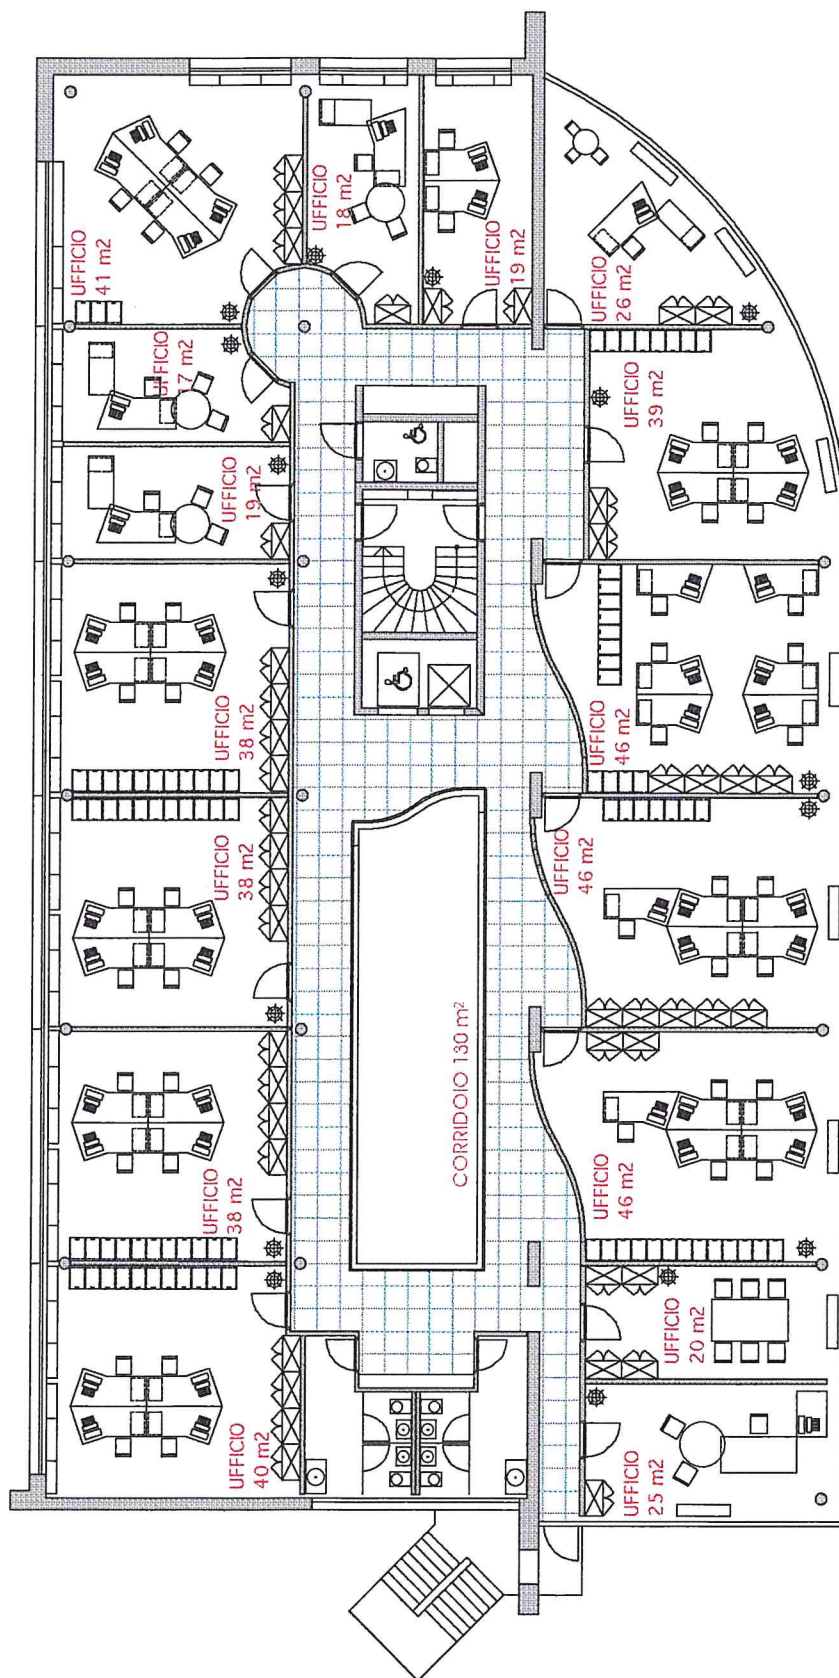


TERZO PIANO

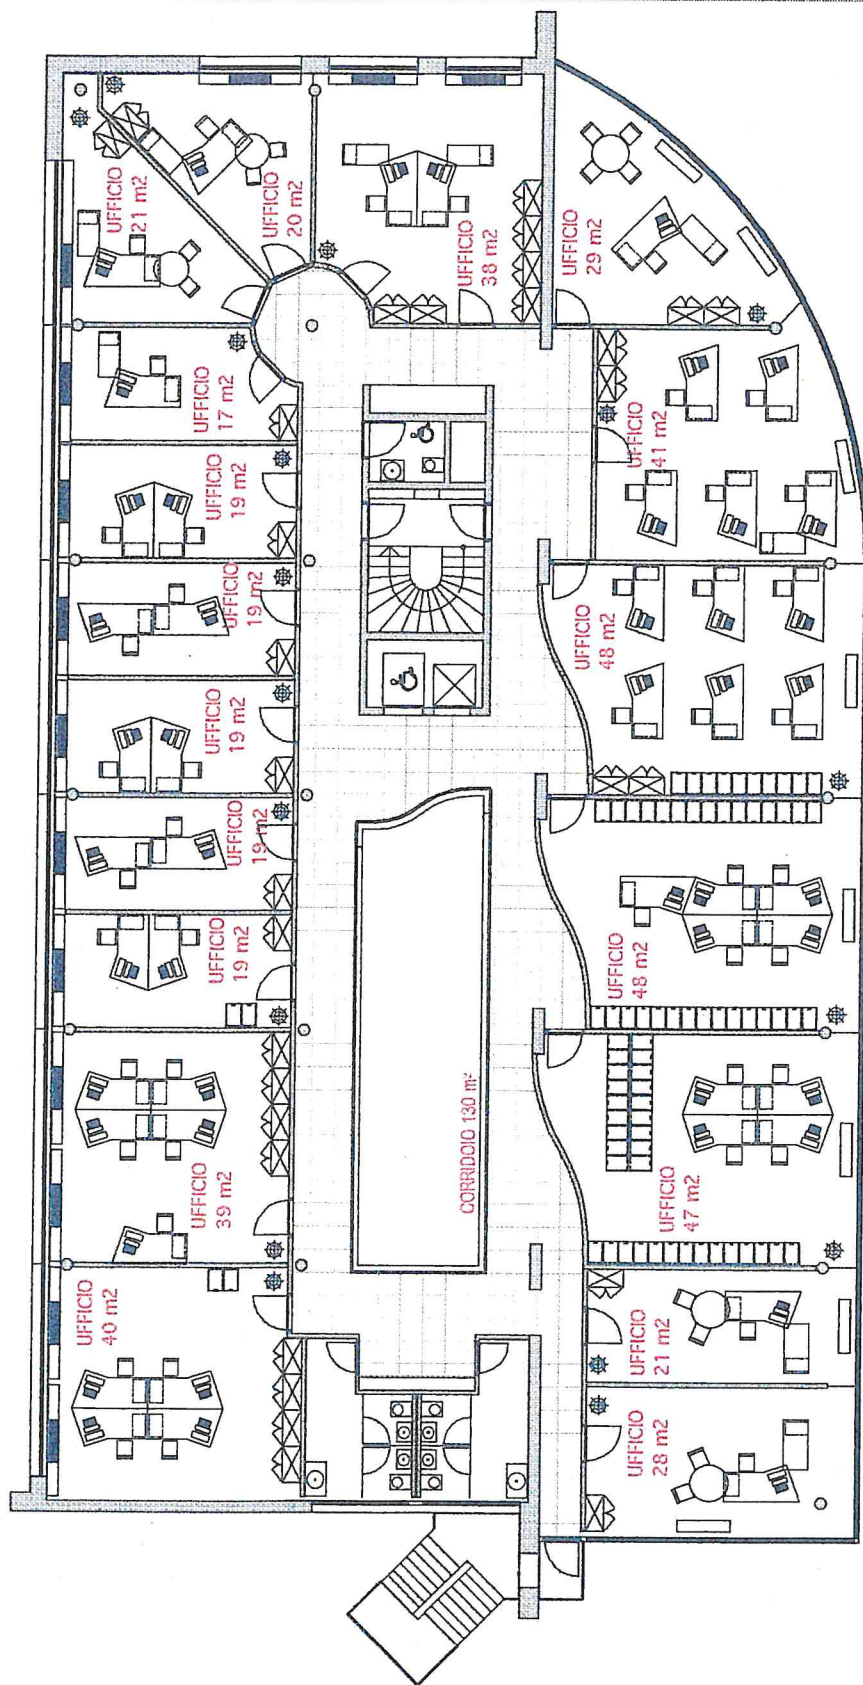


PIANO TIPO UFFICI **IV**

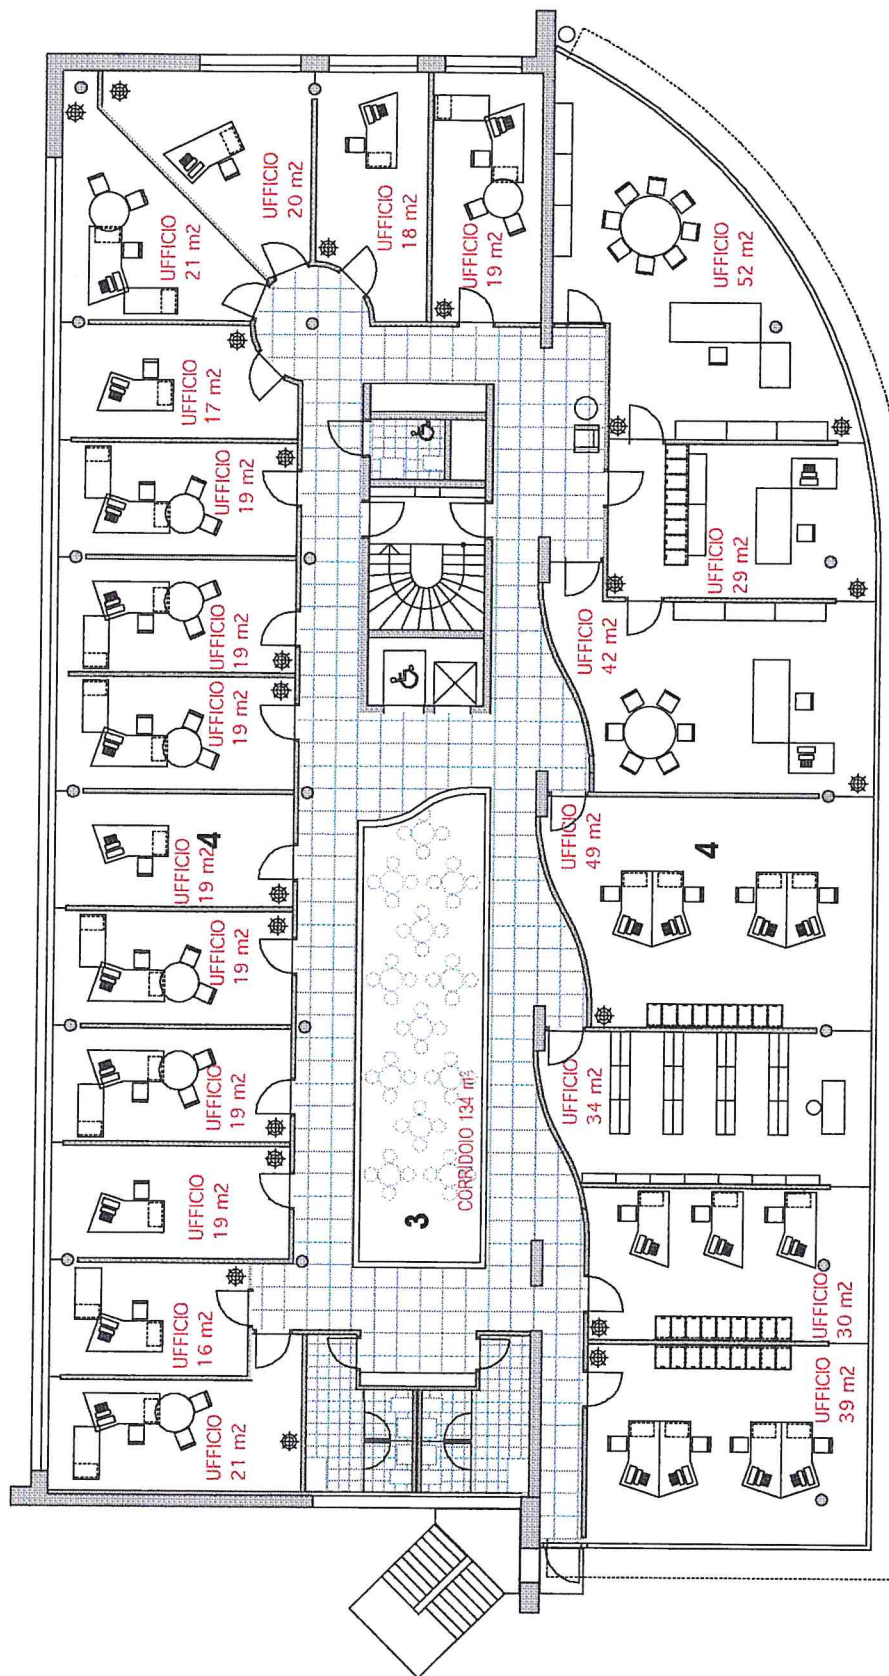


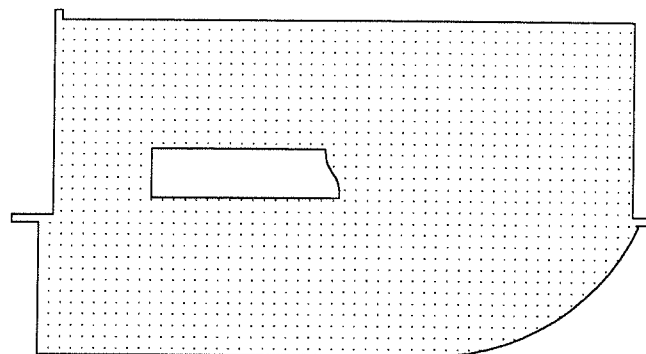


4° PIANO UFFICI SUPERFICIE 787.68 mq

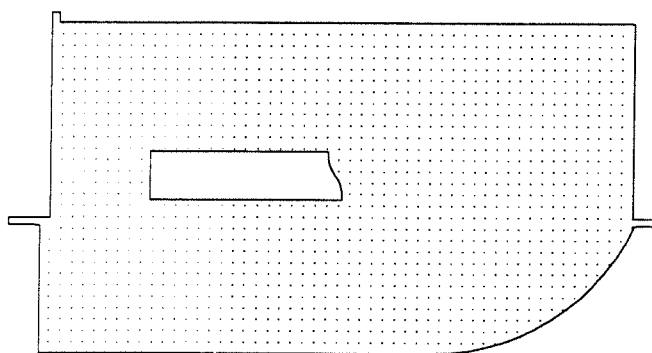


3° PIANO UFFICI SUPERFICIE 772.28 mq

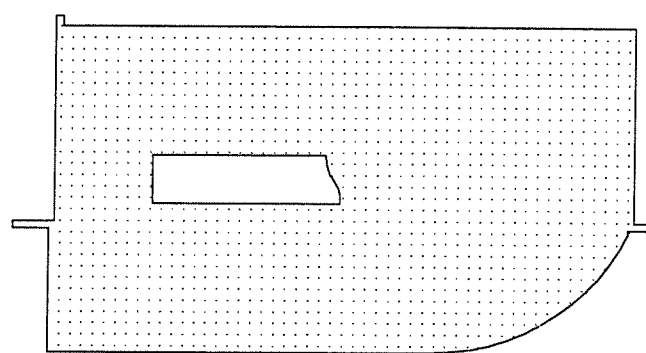


2° PIANO UFFICI SUPERFICIE 756.82 mq

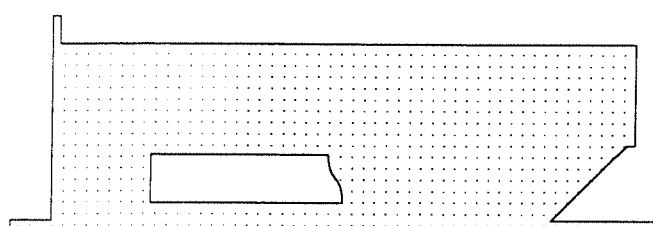


PIANO TERRENO UFFICI SUPERFICIE 412.67 mq

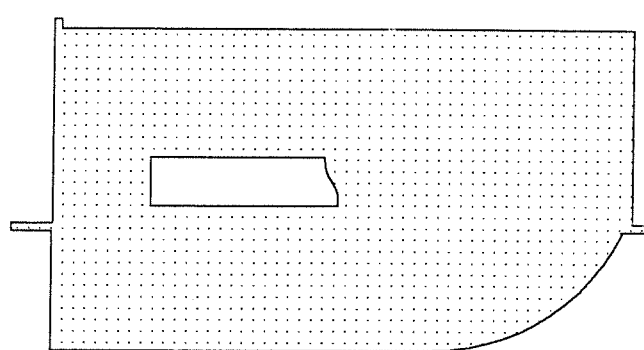

1° PIANO UFFICI SUPERFICIE 742.13 mq

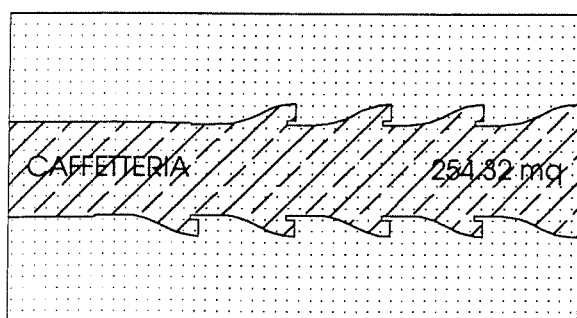

1° PIANO INTERRATO CAFFETERIA ARCHIVI 761.25 mq

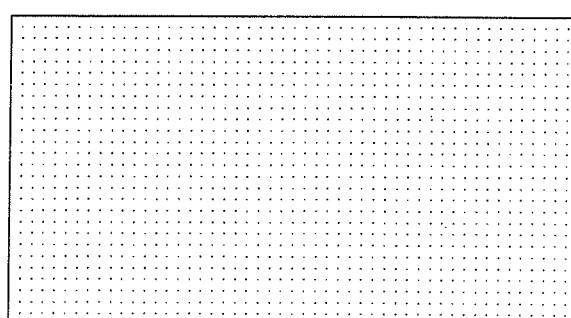

2° PIANO INTERRATO ARCHIVIO 761.25 mq