



	STRADA CANTONALE PA398 Fornasette - Ponte Tresa - Agno - Ostarietta
Dipartimento del territorio	Comuni di AGNO, BIOGGIO e MUZZANO
Divisione delle costruzioni Via Franco Zorzi 13 Casella postale 2170 6901 BELLINZONA	PROGETTO DI MASSIMA
Area operativa del Sottoceneri	 PILANO DEI TRASPORTI DEL LUGANESE
Piano no.: 343.001 G / 032a Scala: 1:50 Data: 04 Ottobre 2018 Modifiche: a: 22 marzo 2019	Formazione strada di circonvallazione Tratto Agno - Bioggio
Operatore: Consorzio ICAB Ingegneri Circonvallazione Agno - Bioggio Sede: Via dei Faggi 26 - 6912 Lugano - Poesio Tel: 059 89427-65 - 059 89427-69 www.consorzioicab.ch	Dal Vallone di Agno all'incrocio 5 Vie a Bioggio
 Ingegnieri, architetti, ingegneri, ETW/EPF SIA OTTA www.ruprecht.ch	-0- Progetto generale Comparto Bioggio Sezioni tipo generali
Piano no.: 343.001 G 032a Progettato Disegnato Controllato RUP Ms RUP Dimensione: 59.4 x 84.1 cm	Lotto 0221.201

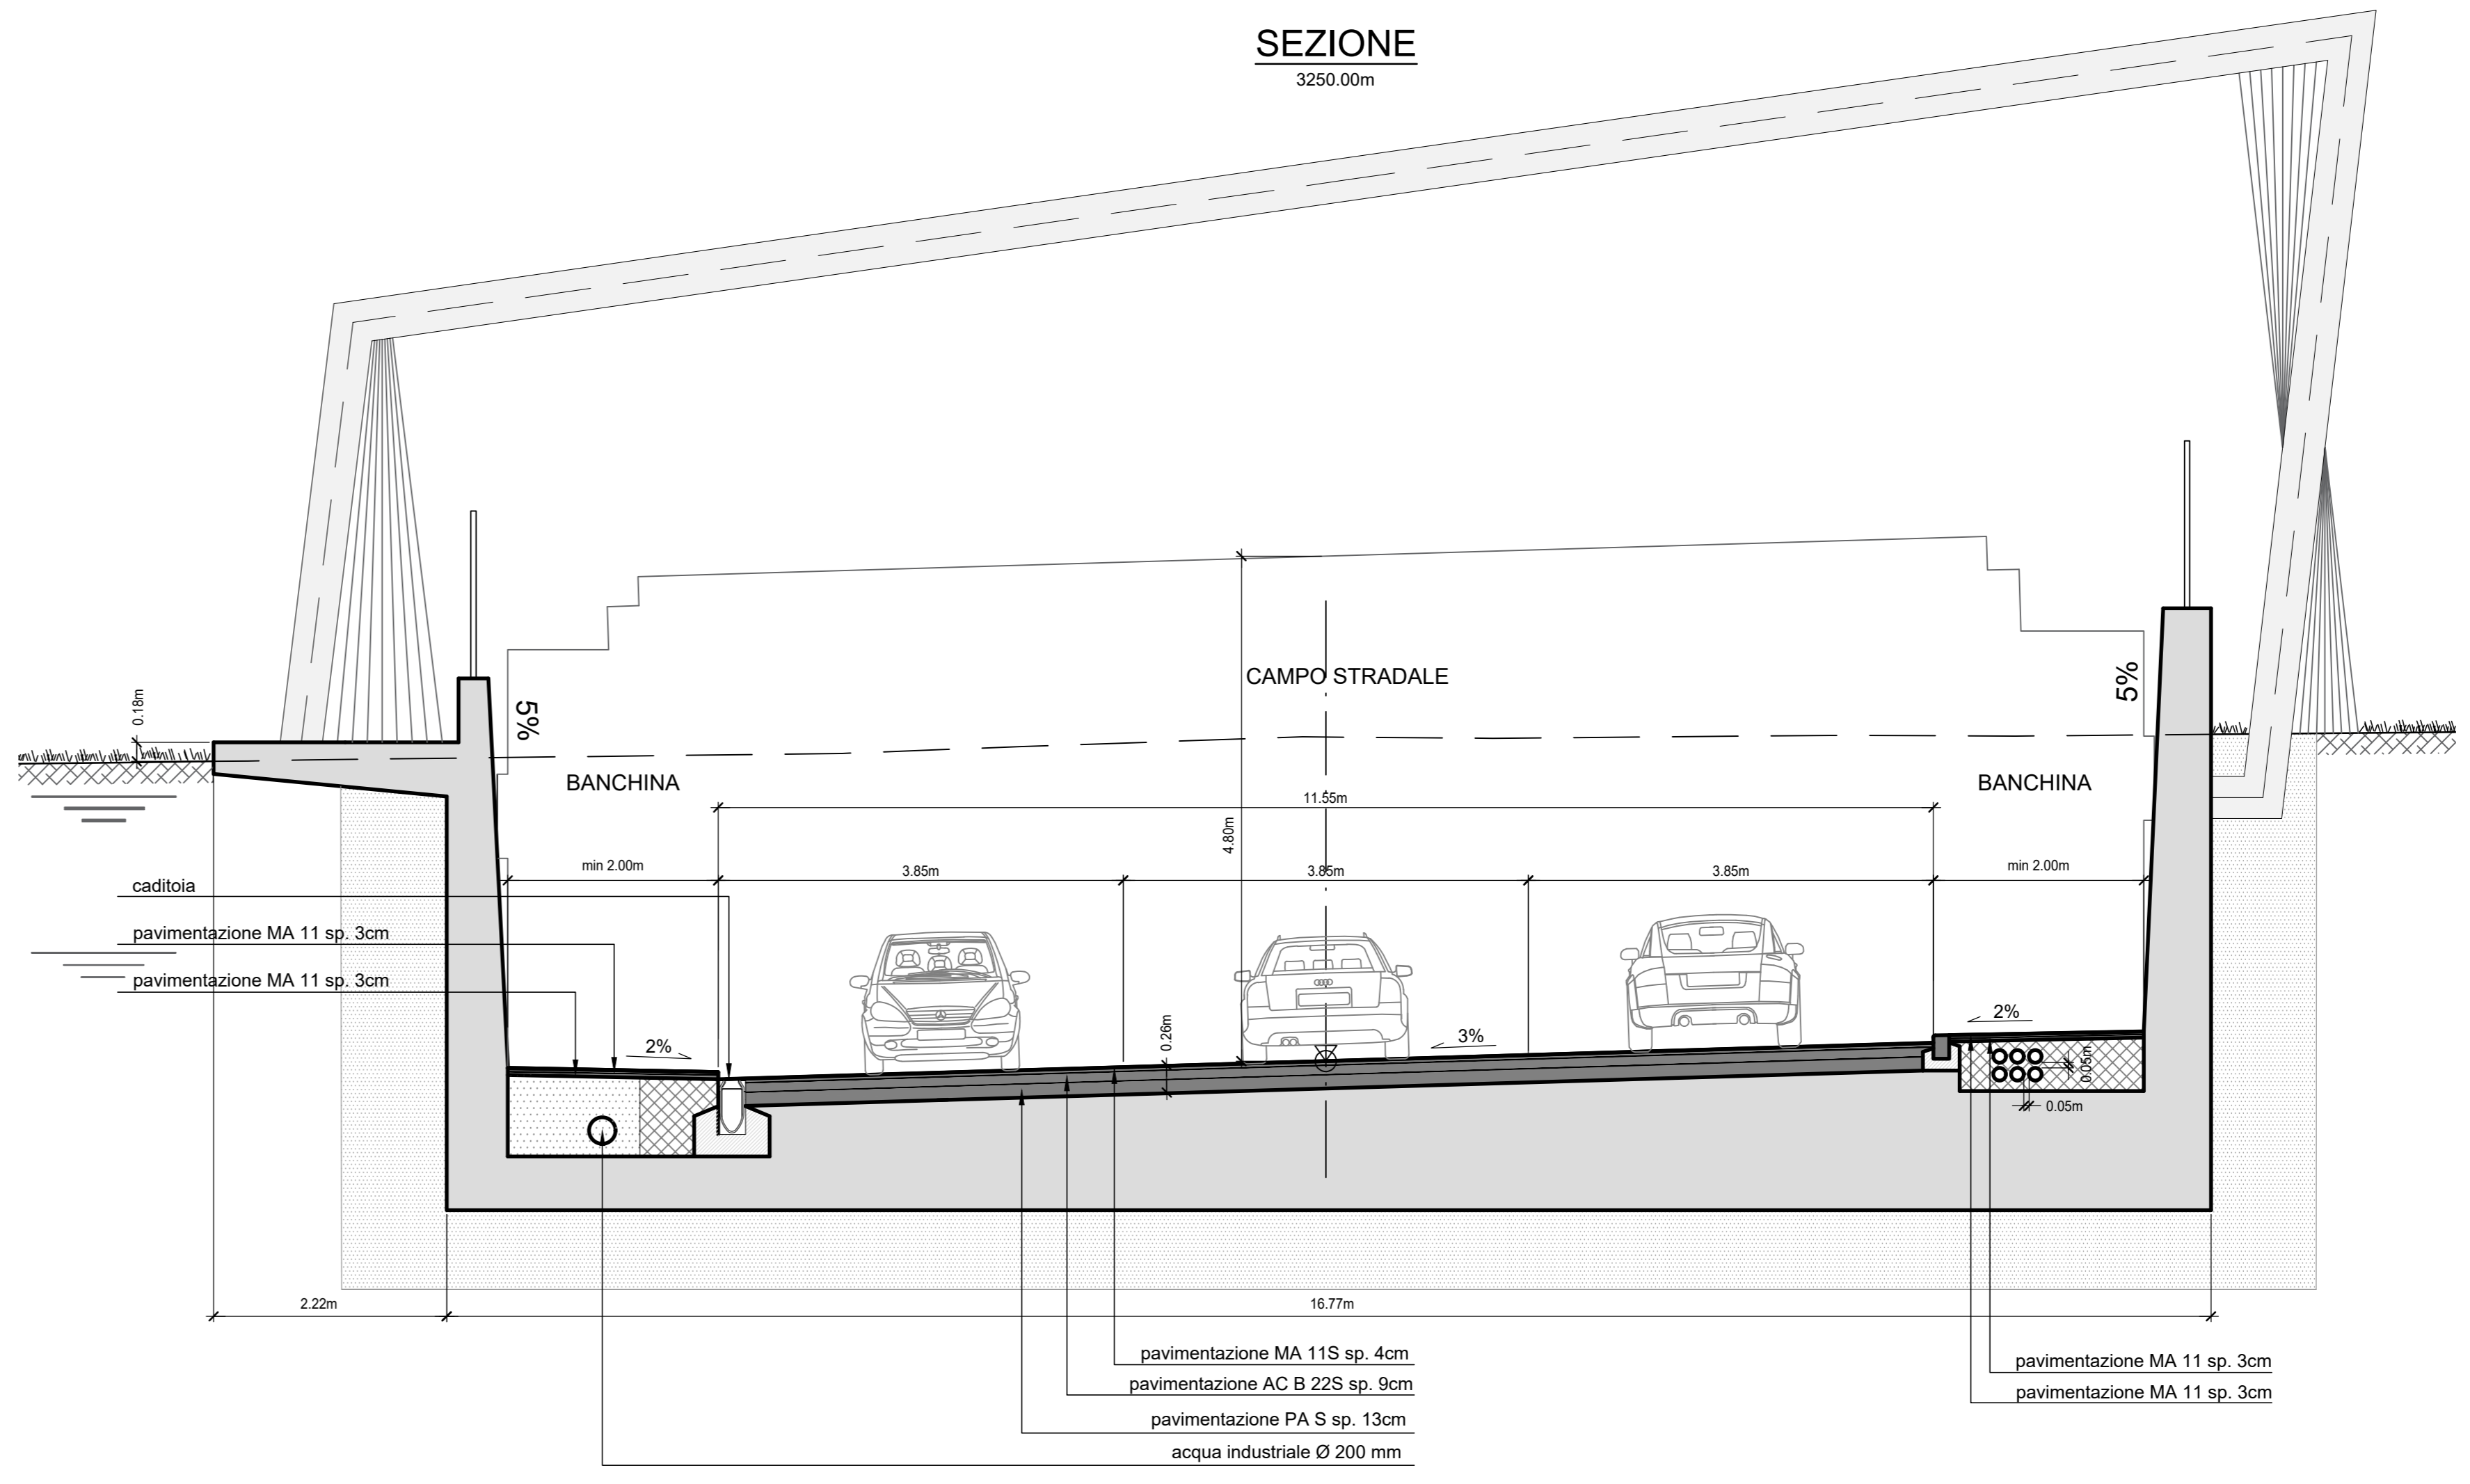

ELENCO MODIFICHE		
Versione	Modifica	Visto RP
a)	Aggiornamenti Pmax 2018	
b)		
c)		

DOSSIER	COMPARTO	SETTORE	LOTTO	SOTTOLOTTO
PROGETTO GENERALE	B - BIOGGIO			

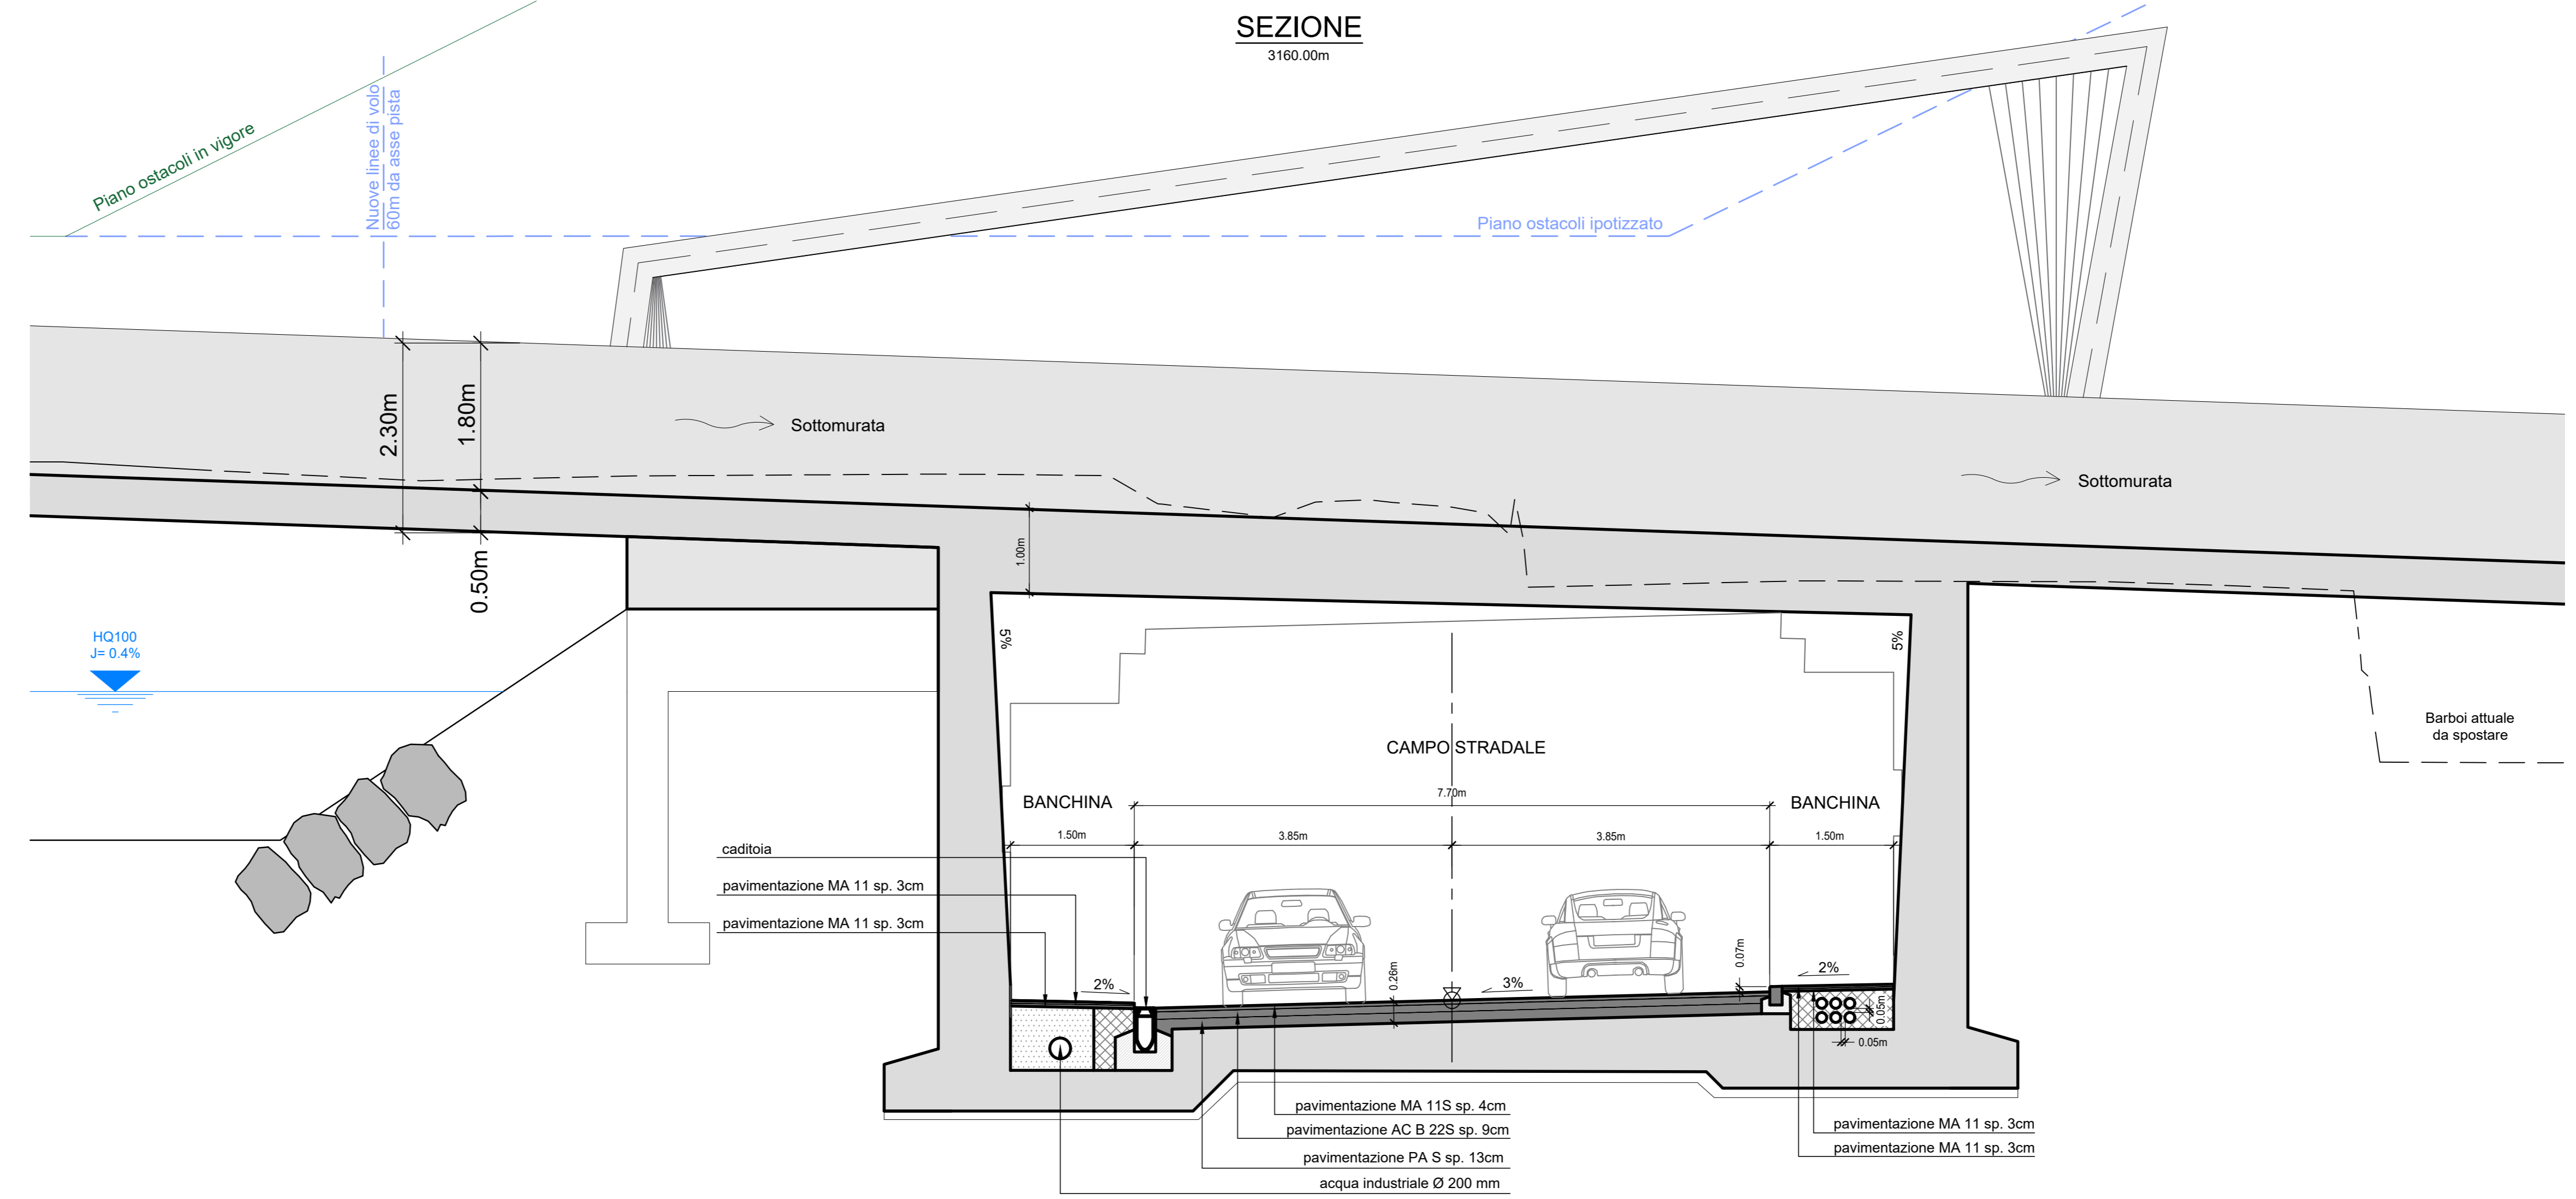