

ti STRADA CANTONALE PA398
Fornasette - Ponte Tresa - Agno - Ostaretta

Dipartimento del territorio Comuni di AGNO, BIOGGIO e MUZZANO

Divisione delle costruzioni **PROGETTO DI MASSIMA**
Via Franco Zorzi 13
Casetta Anzide 2170
6501 BELLINZONA

Area operativa del Sottoceneri **PTL**
PIANO DEI TRASPORTI DEL LUGANESE

Formazione strada di circoscrizione
Tratto Agno - Bioggio

Dal Vallone di Agno all'incrocio 5 Vie a Bioggio

-0- Progetto generale
Comparto centrale
Sezioni tipo

Lotto 0221.201



Operatore: **Consorzio ICAB**
Ingegneri Circonvallazione
Agno - Bioggio
Via del Faggio 24 - 6502 Lugano, Pavia
Tel. +39 039 2000000 - Fax +39 039 2000001

RUPRECHT
INGEGNERIA
Spazio per consulenza degli ETH/USP/SA/OTTA
Ingegneri e architetti
Via del Faggio 24 - 6502 Lugano, Pavia
Tel. +39 039 2000000 - Fax +39 039 2000001

Piano no.: 343.001 G 042a
Scale: 1:50
Data: 04 Ottobre 2018
Modifiche: a: 22 marzo 2019

Progettato: Disegnato: Controllato:
RUP Ms RUP

Dimensione: 84.1 x 59.4 cm

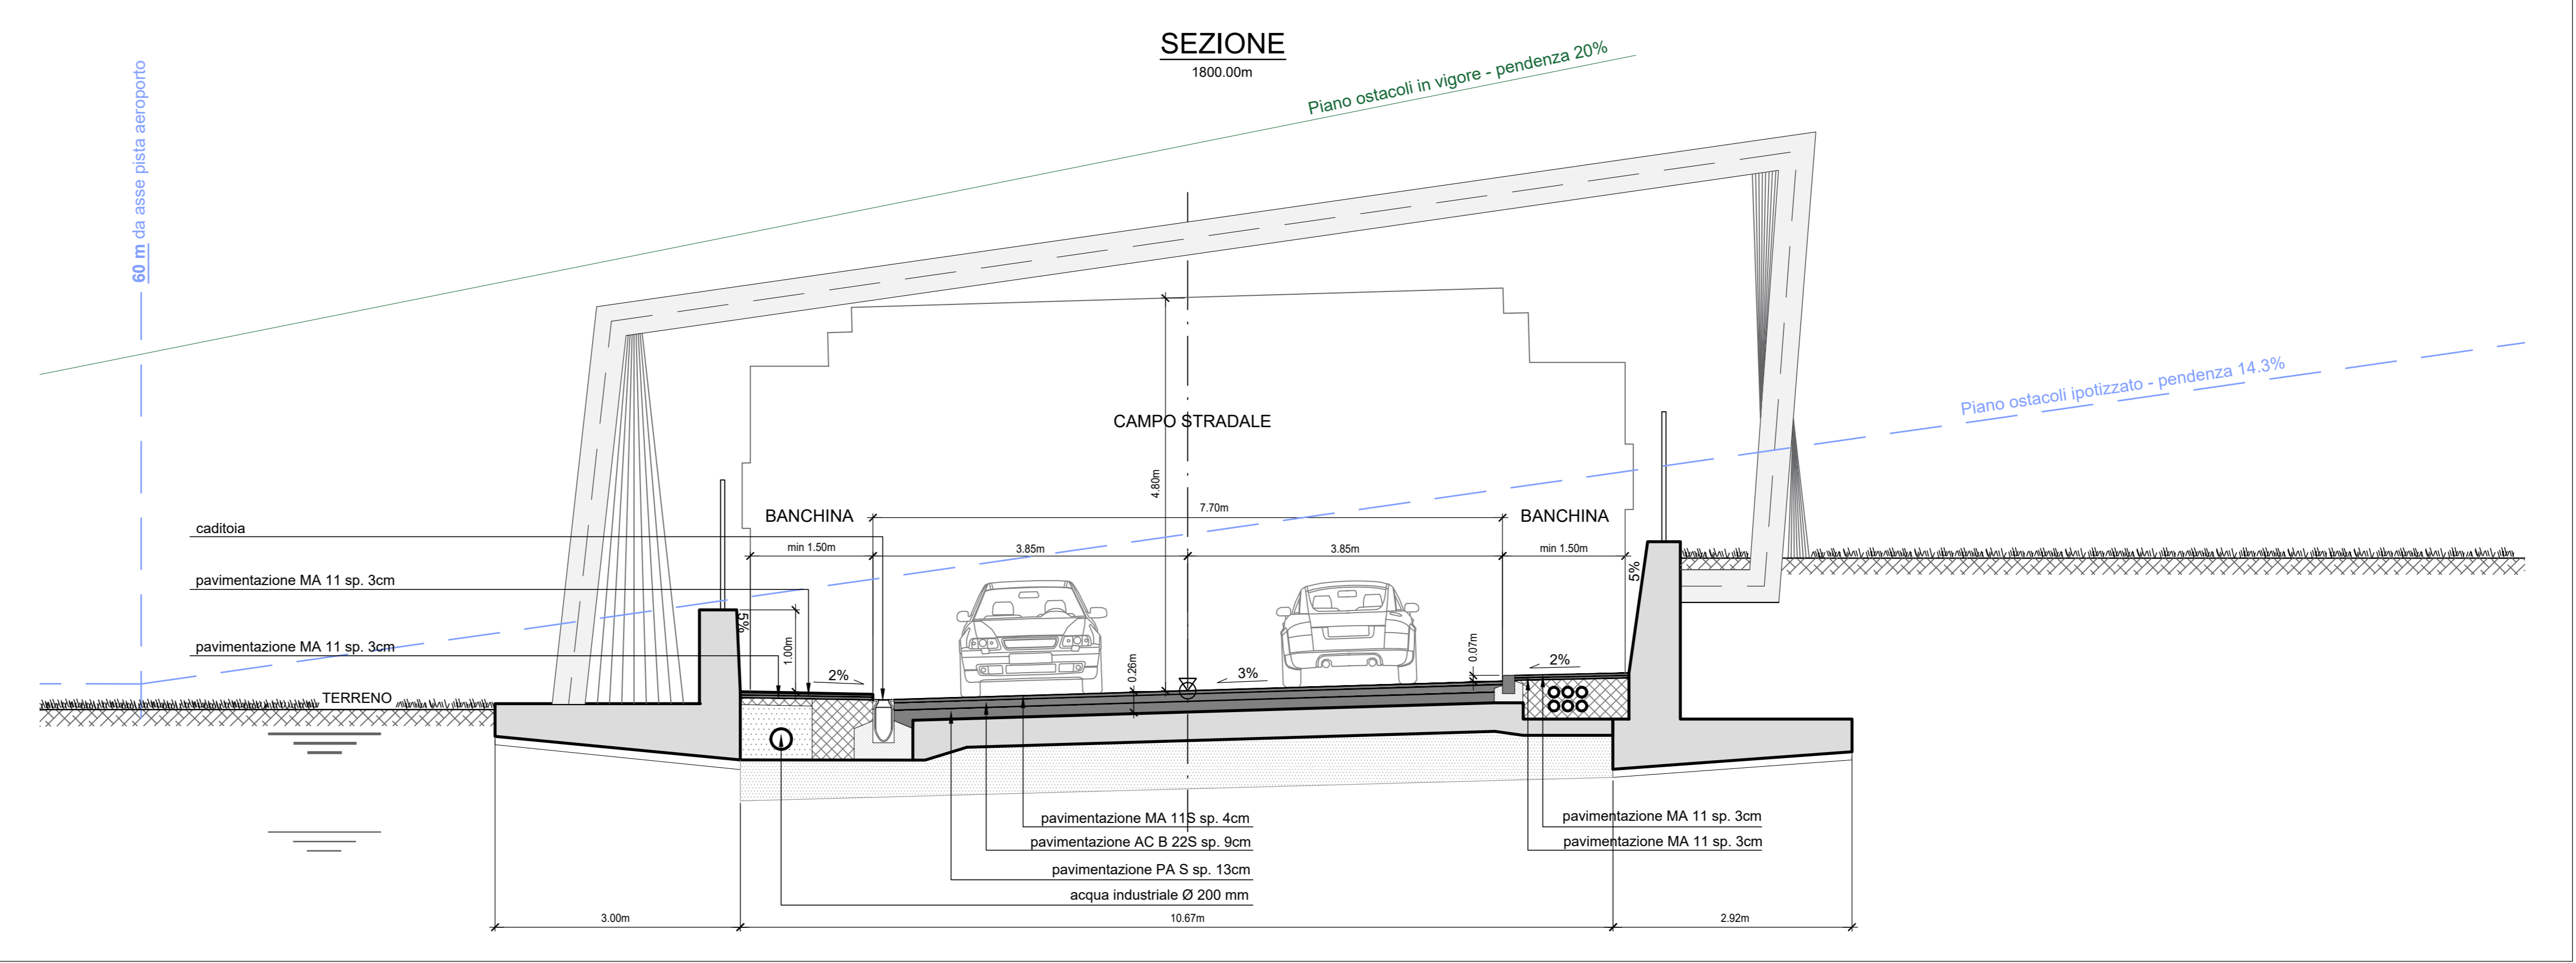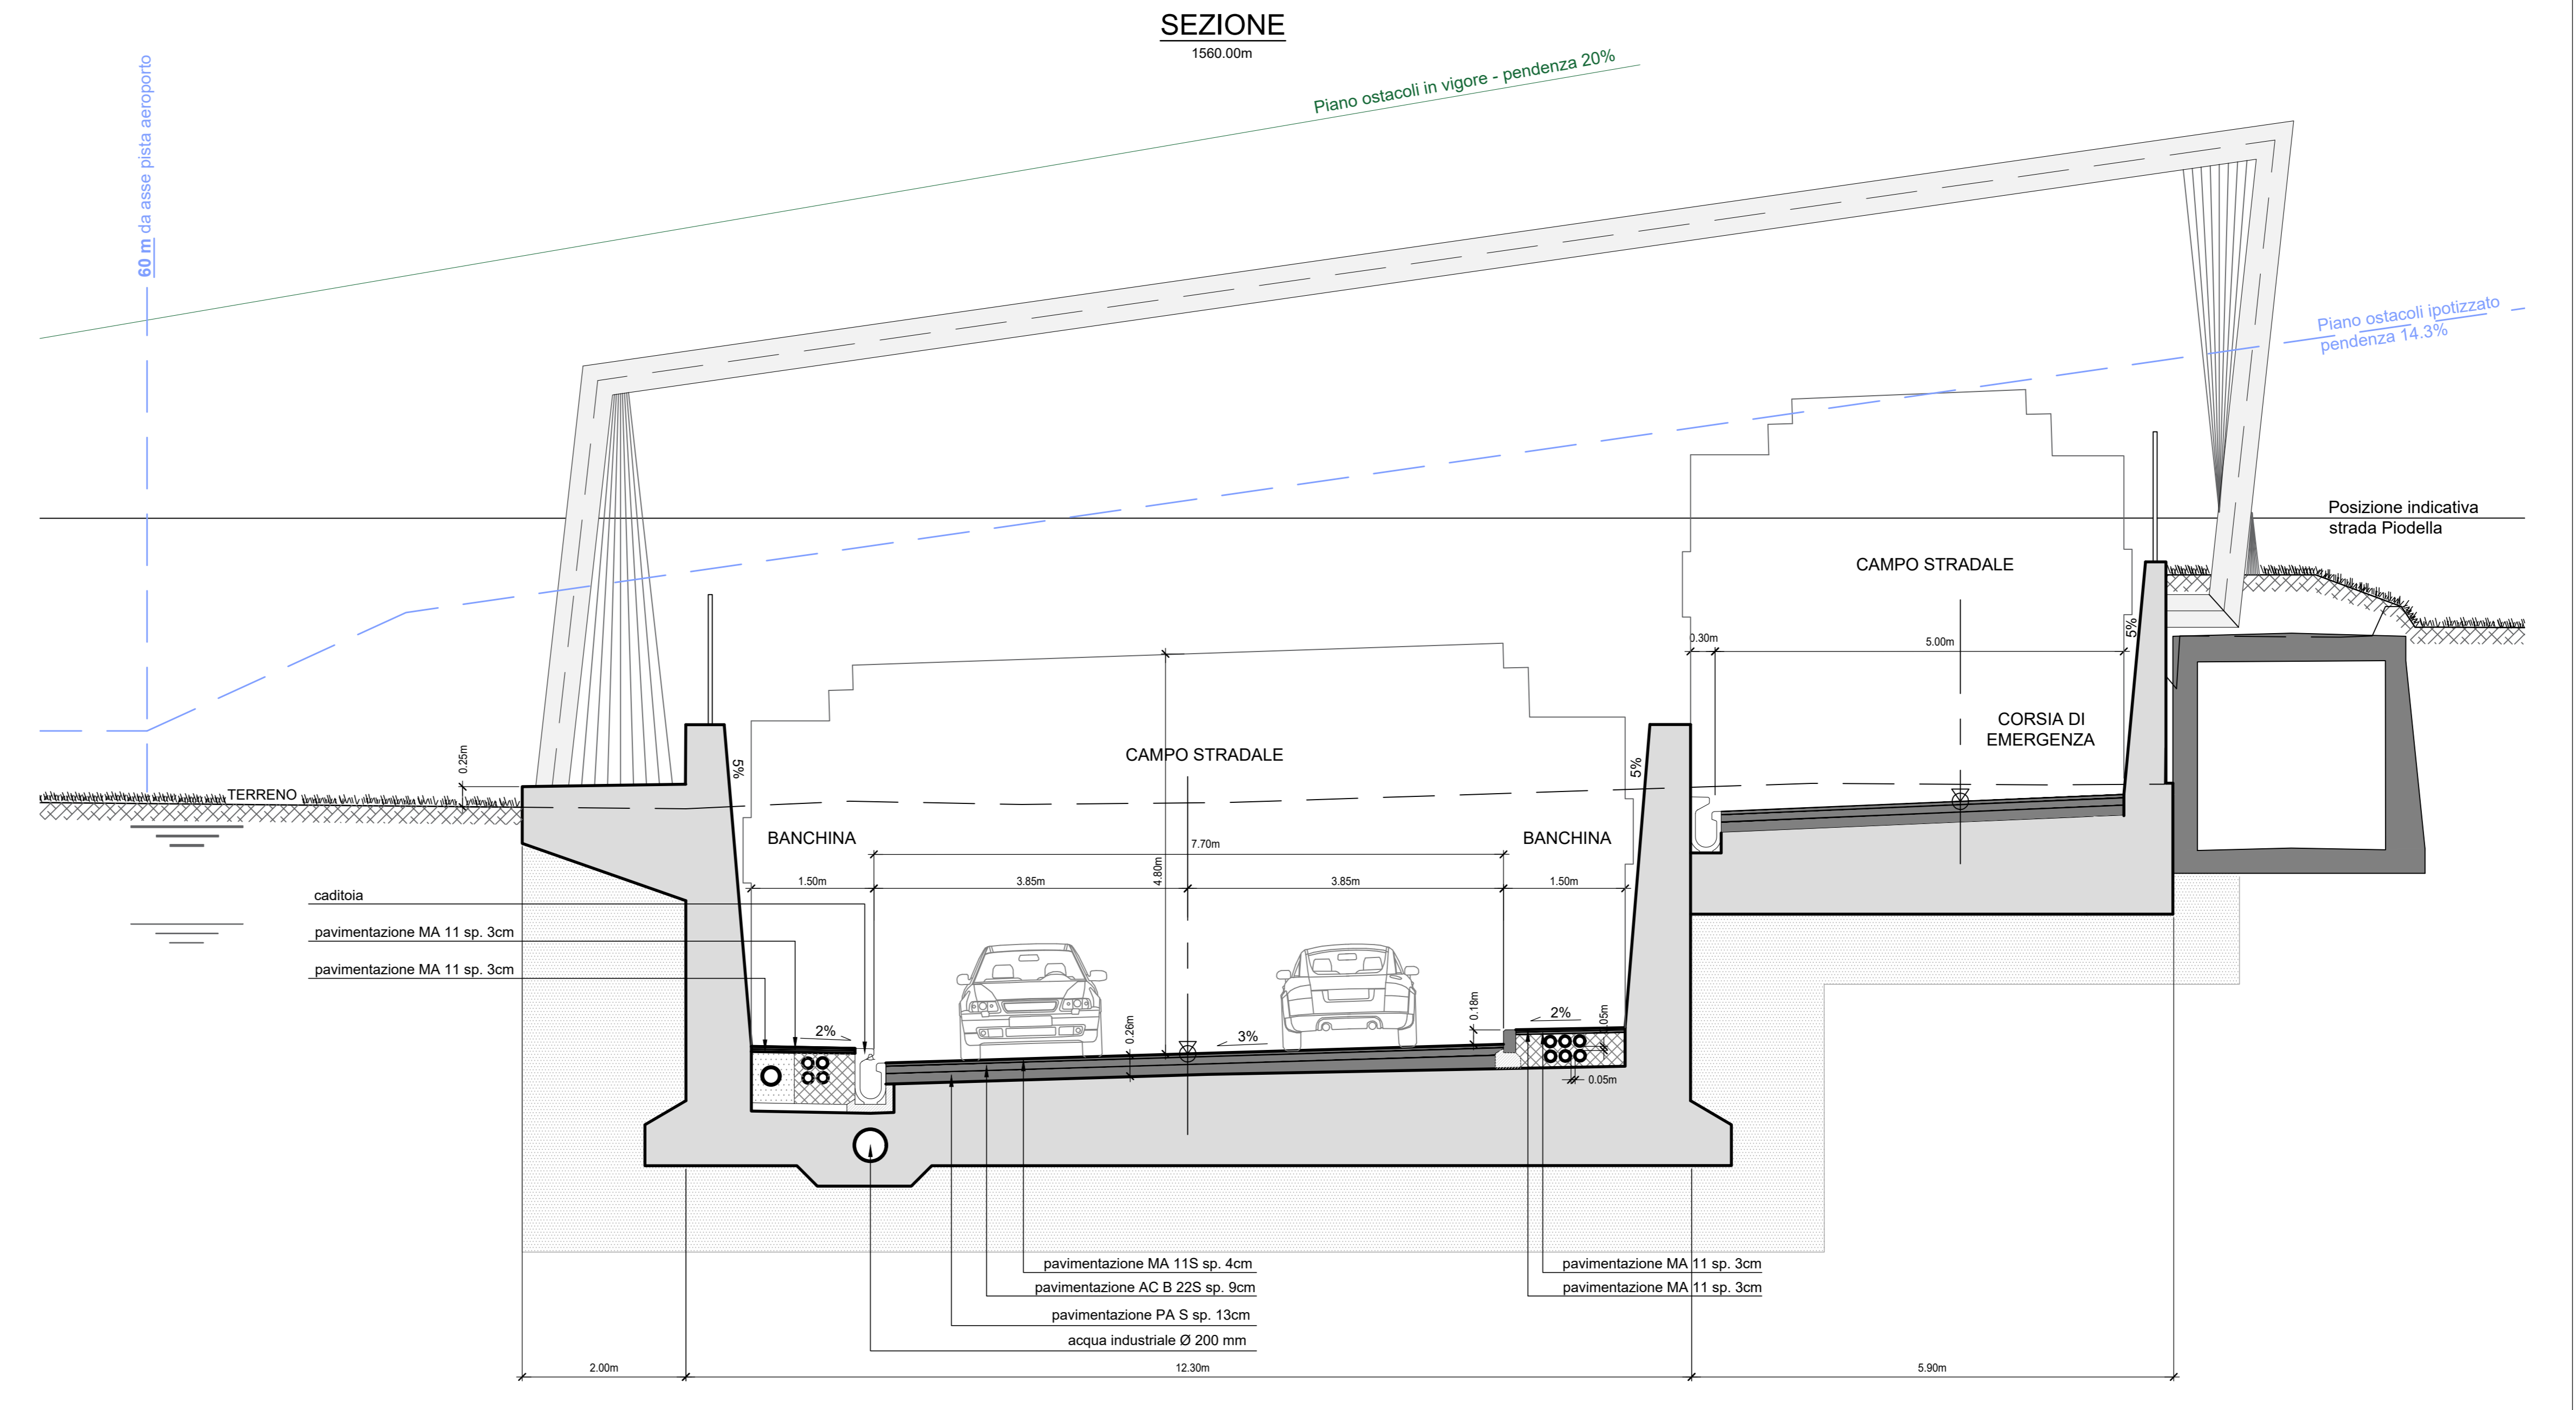

ELENCO MODIFICHE

Versione	Modifica	Visto RP
a)	Aggiornamenti Pmax 2018	
b)		
c)		

DOSSIER	COMPARTO	SETTORE	LOTTO	SOTTOLOTTO
PROGETTO GENERALE	C. CENTRALE			

