
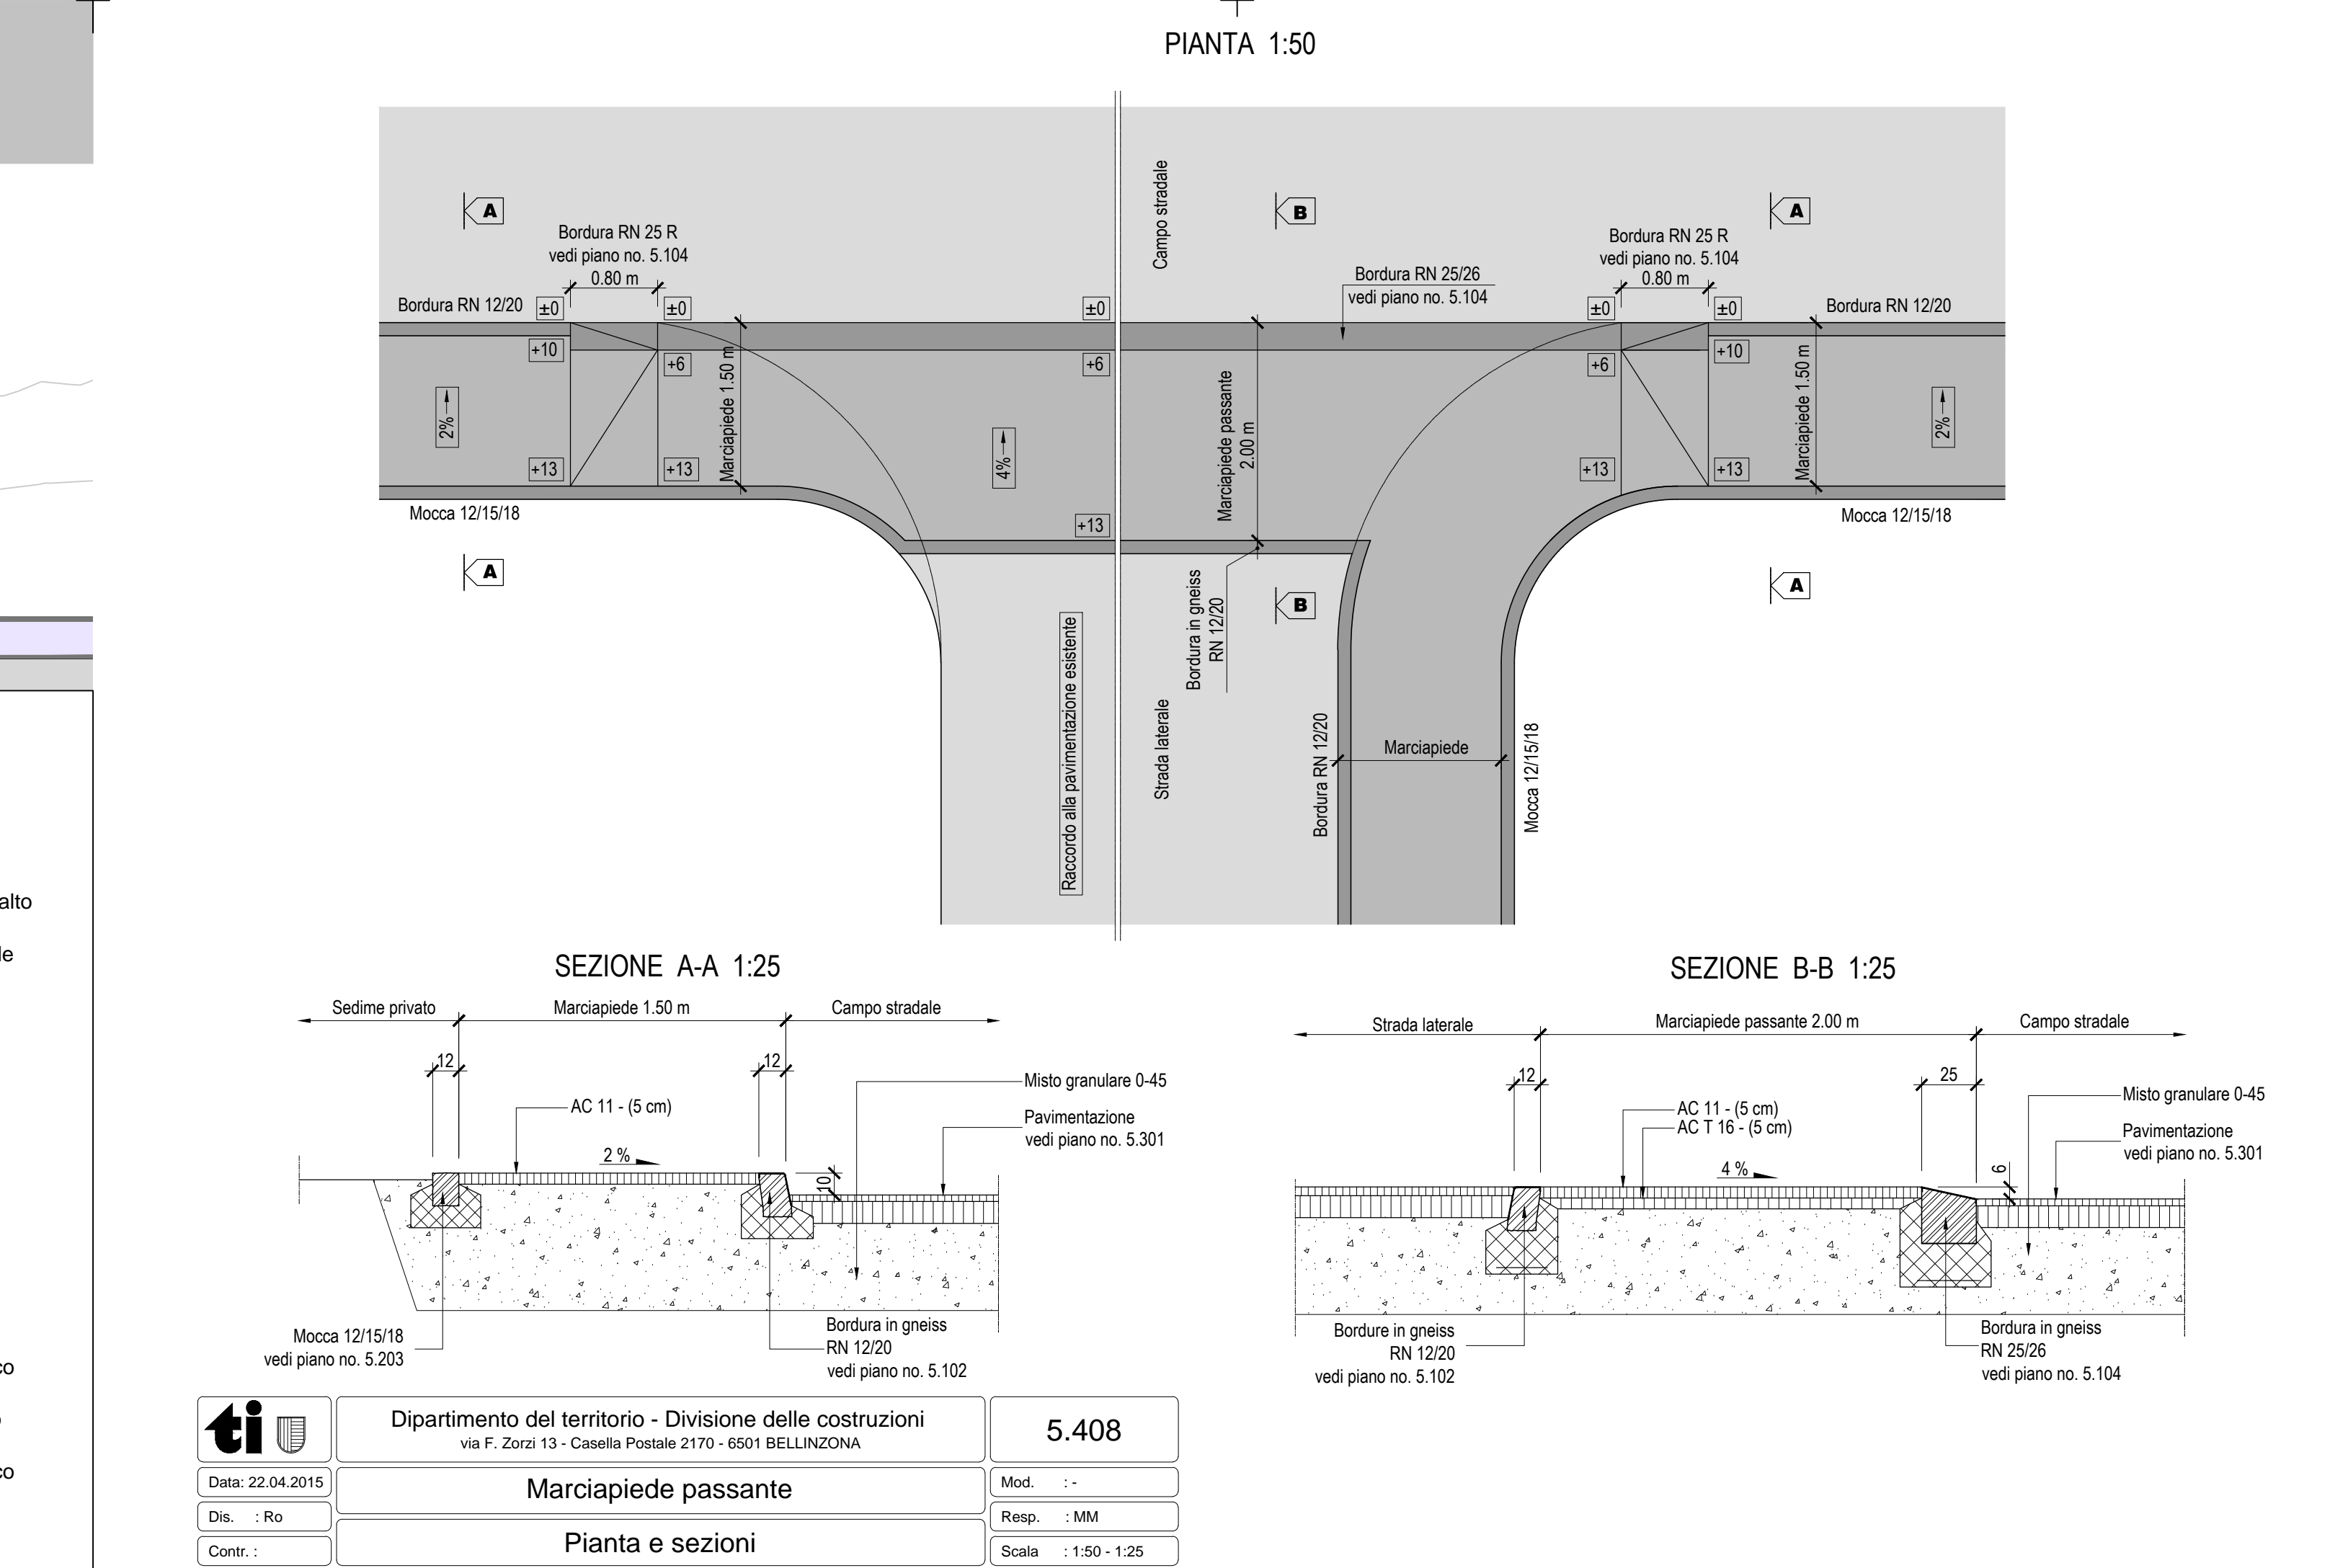


	PUC - Centro regionale polifunzionale d'istruzione tiro del Monteceneri
Dipartimento del territorio	Comune di Monteceneri
Sezione del militare e della protezione della popolazione 6502 BELLINZONA	STUDIO SPECIALISTICO
Riferimento: Stefano Fedele Tel. 091 814 33 31 stefano.fedele@ti.ch	APPROFONDIMENTO VIABILITÀ E ACCESSIBILITÀ
Piano no.: 1098_SS-07a	
Scala: 1:200	
Data: 30 settembre 2016	
Modifiche: a: 04 novembre 2016	
Operatore: Studio d'ingegneria FRANCESCO ALLIEVI EPFL - SIA - OITA - SVI - VSS VIALE PAPIO 5 - 6612 ASCONA Tel. 091 791 12 60 Fax. 091 791 13 65 www.allievi.ch info@allievi.ch	Planimetria generale Dettaglio innesto dalla strada cantonale
Piano no.: 1098_SS-07a	
Progettato Disegnato Controllato FA RN FA	
Dimensione: 168.0 x 29.7 cm	

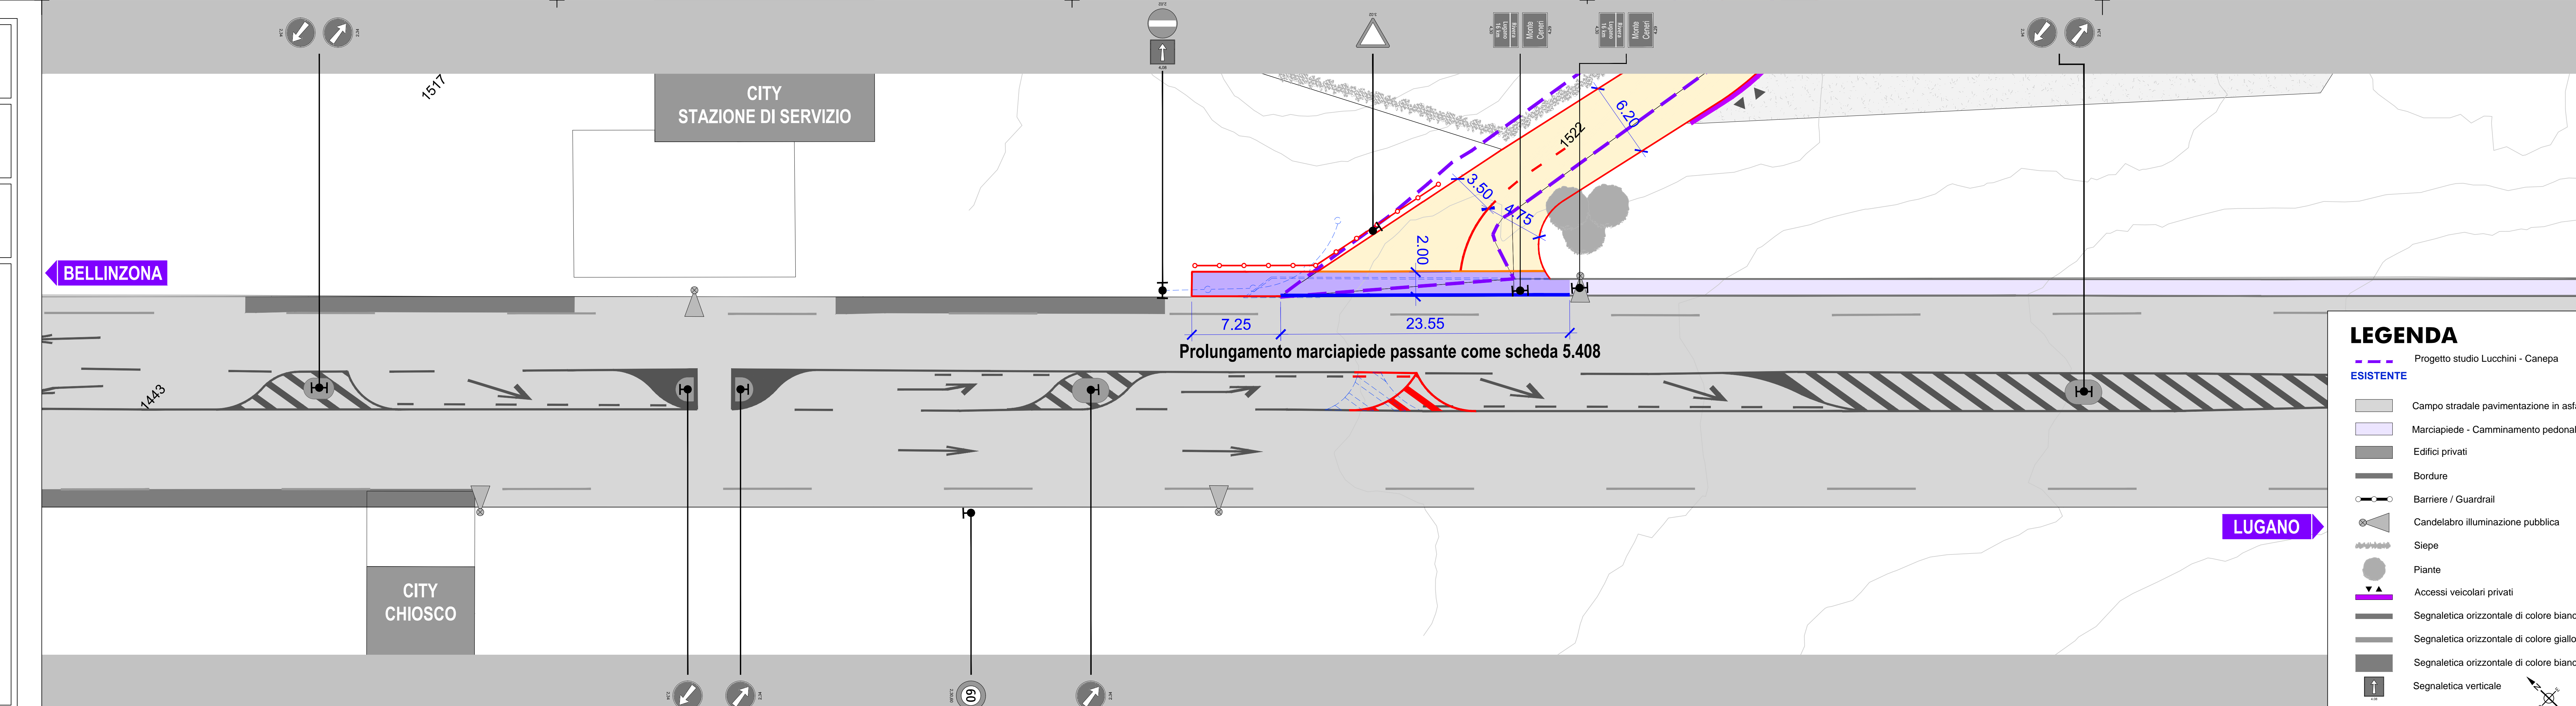

	Dipartimento del territorio - Divisione delle costruzioni Via F. Zorzi 13 - Casella Postale 2170 - 6501 BELLINZONA	5.408
Data: 22.04.2015	Mod.: -	
Dis.: Ro	Resp.: MM	
Contr.:	Scala: 1:50 - 1:25	