# E4070 STABILE MULTIFUNZIONALE
# CACCIA E PESCA GUDO
# INTERVENTI DI VALORIZZAZIONE NATURALISTICA

PLANIMETRIA GENERALE
E SEZIONI

PIANO N.
P1

SCALA 1:200 / 1:500


Oikos Consulenza e ingegneria ambientale Sagl
Via Riale Righetti 20a
6503 Bellinzona
+41 91 829 16 81
info@oikos.swiss


| MANDATO N. | DATA | |
|---|---|---|
| 2346 | 30.05.2022 | |
| REDATTO: EL/ST | CONTROLLATO: MN | APPROVATO: MN |
| NOME FILE: 2346_P1.dwg | STILE STAMPA: Oikos_Stile_di_Stampa.ctb | |
| FORMATO: A1 | DIMENSIONI: 840 x594 mm | |

| REV. | DATA | DESCRIZIONE MODIFICA | REDATTO | CONTR. | APPR. |
|---|---|---|---|---|---|
| | | | | | |
| | | | | | |
| | | | | | |

A TERMINI DI LEGGE CI SI RISERVA LA PROPRIETA' DEL PRESENTE ELABORATO, CHE PERTANTO NON PUO' ESSERE RIPRODOTTO E/O CEDUTO A TERZI SENZA AUTORIZZAZIONE DELLA OIKOS SAGL

## PLANIMETRIA DI INTERVENTO

SCALA 1:500

## LEGENDA

- 179 — MAPPA CATASTALE
- LANCA ESISTENTE
- LIMITE DEL BOSCO
- RIVITALIZZAZIONE LANCA E CANNETO
- RIPORTO MATERIALE SCAVO (MASCHERAMENTO SASSI)
- RIPRISTINO PER AREA DI PASCOLO ESTENSIVA
- SCARIFICAZIONE E RIPROFILATURA DELLA RIVA E LOTTA ALLE NEOFITE (BAMBÙ)
- GESTIONE VEGETAZIONE PALUSTRE E RIVITALIZZAZIONE LANCA
- DECESPUGLIAMENTO E RIPRISTINO PER AREA DI PASCOLO ESTENSIVA E AMBIENTI RUDERALI
- RIMOZIONE RECINZIONE
- INTERRAMENTO LINEA SWISSCOM
- CANALIZZAZIONE
- NUOVA SIEPE BASSA
- NUOVA SIEPE ALBERATA
- PIANTUMAZIONE DI SINGOLI ALBERI ALTO FUSTO E PIANTE DA FRUTTA

## MODULI DI PIANTUMAZIONE SIEPE TIPO

**01. Siepe arbustiva con elementi arborei**

*Corylus avellana*
*Cornus mas*
*Crataegus monogyna*
*Euonymus europaeus*
*Frangula alnus*
*Lonicera xylosteum*
*Prunus spinosa*
*Viburnum opulus*

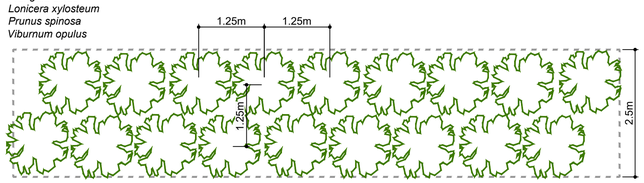


**02. Siepe alberata e arbustiva con elementi arborei**

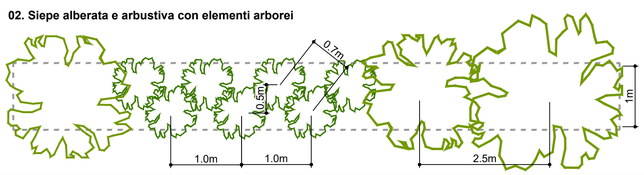


## SEZIONE A-A

SCALA 1:200

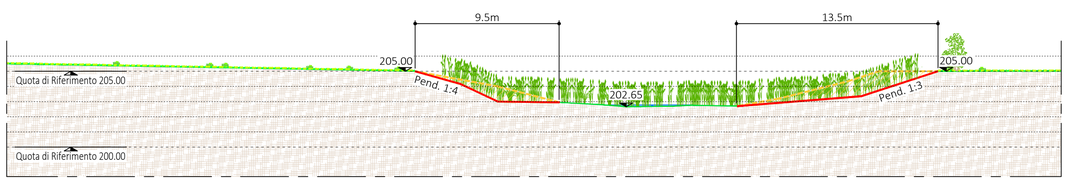


## SEZIONE B-B
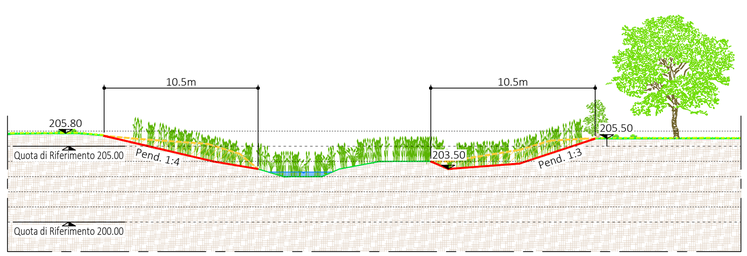
SCALA 1:200