



STRADA CANTONALE S517.3  
Cerentino - Cimalmotto

Dipartimento  
del  
territorio

Comune di CAMPO (VALLEMAGGIA)

Divisione delle  
costruzioni

Via Franco Zorzi 13  
Casella postale 2170  
6500 BELLINZONA

PROGETTO DI MASSIMA

Area del supporto e del  
coordinamento

Ufficio della gestione dei  
manufatti

Tel. 091 814 79 96  
Fax 091 814 79 79

Opere di risanamento

Piano no.: **491.620 G / 009**

Scala: 1:100

Data: 30.09.2020

Modifiche:

a: .  
b: .  
c: .

Galleria artificiale Val Sterpa  
PR 50+090

Operatore:

**SM Ingegneria sagl**  
Via Ballerini 22  
6600 Locarno

Tel. 091/756.19.00  
Fax. 091/756.19.09  
E-mail studio@sm-ing.ch

Piano delle infrastrutture


Piano no.: 221.0 / 009

Progettato Disegnato Controllato

FR FR GS

Dimensione: 29,7 x 63 cm

No. 2305.501

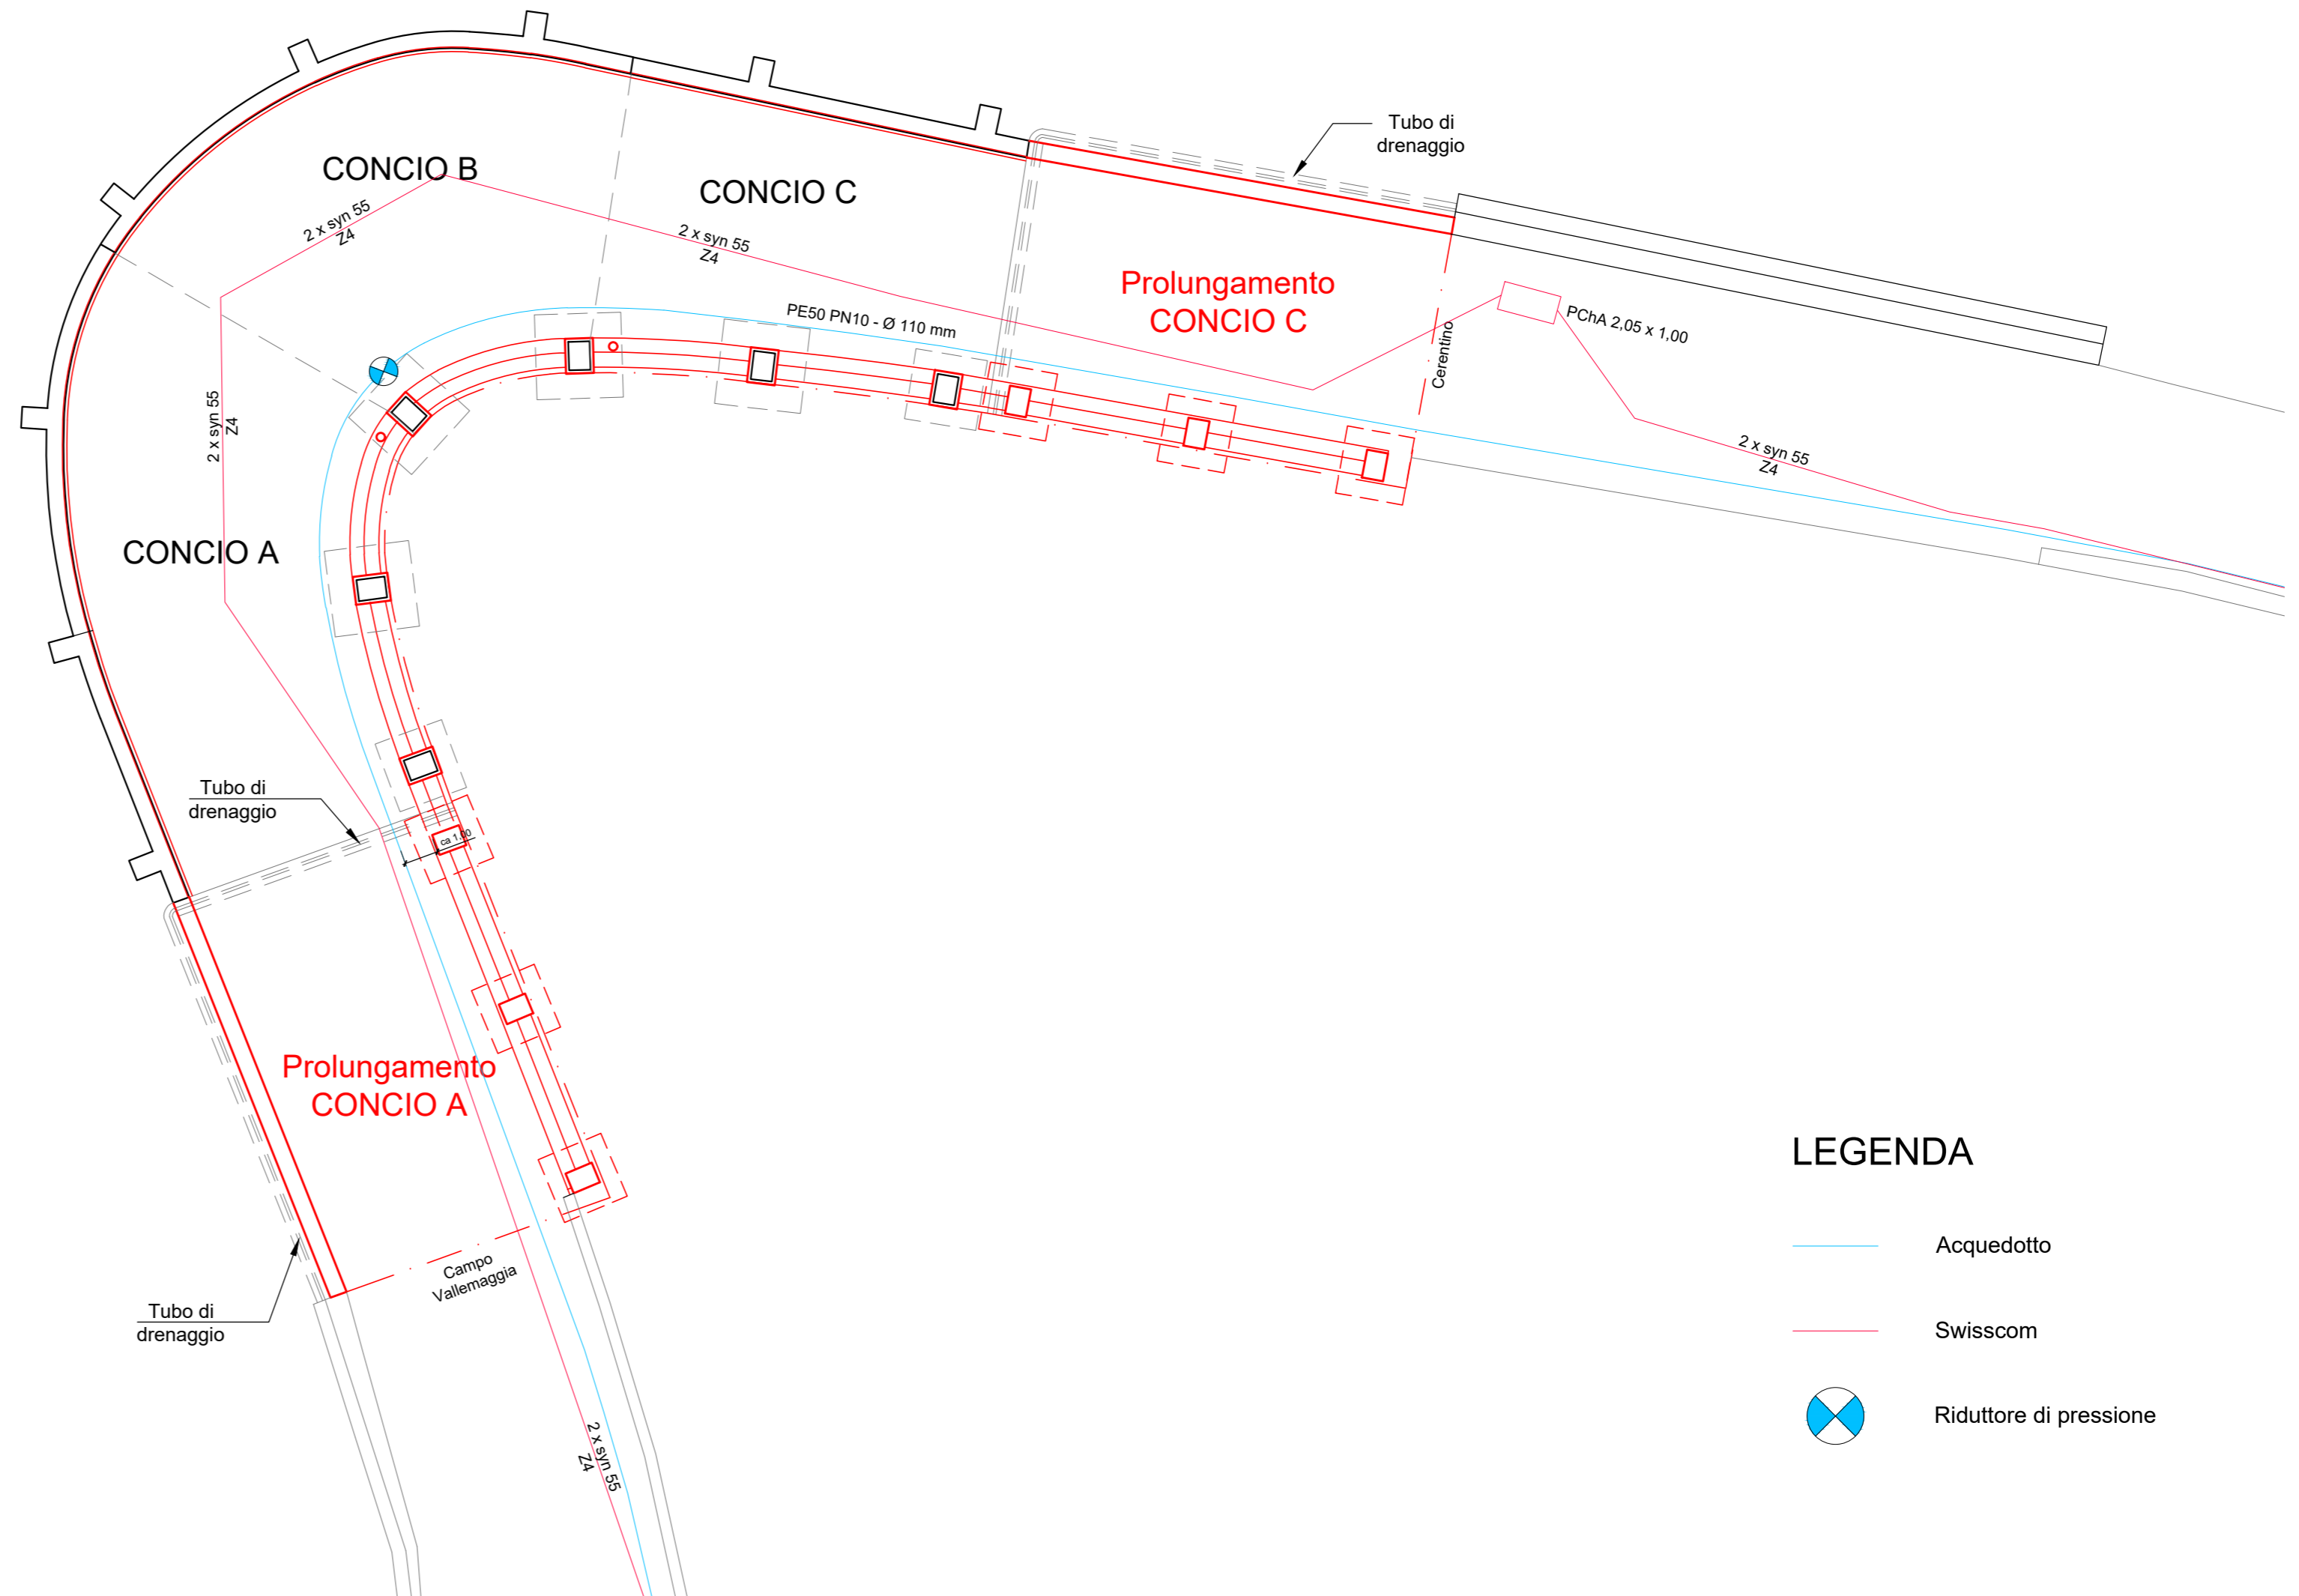

LEGENDA

- Acquedotto
- Swisscom
- Riduttore di pressione