


# PISTA CICLOPEDONALE VIA *Piodella*

Collegamento ciclabile Muzzano-Sorengo

Progetto definitivo:  
Lurati Muttoni Partner SA, Mendrisio  
Concetto architettonico:  
Partner SA, Mendrisio

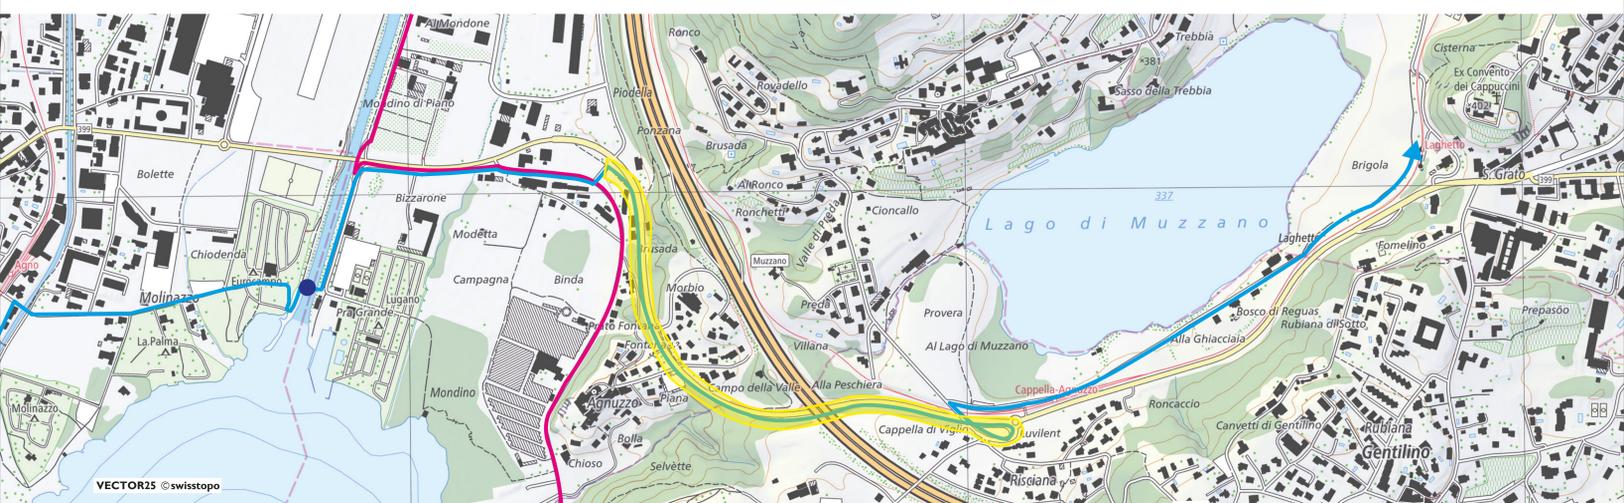

- Percorso cantonale  
→ tratto Agno - Muzzano - Sorengo
- Percorso nazionale  
→ N3 Basilea - Airolo - Chiasso
- Passerella ciclopedonale  
Agno - Muzzano
- Pista ciclopedonale  
lungo Via Piodella



## DATI TECNICI

- Larghezza 3.5 m
- Pendenza massima 6.4%
- Lunghezza 1'100 m

## INVESTIMENTO


- 2.1 mio CHF

## FINANZIAMENTO

- Confederazione 35% nell'ambito del Programma d'agglomerato del Luganese
- Cantone 36%
- Comuni del Luganese 29%

## REALIZZAZIONE

- 2020

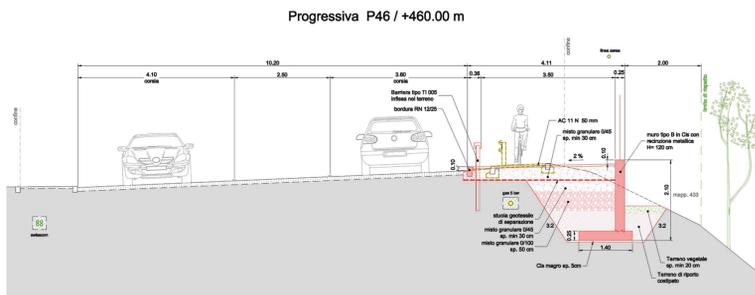

 Per questo e altri progetti

