




Programma di agglomerato del Mendrisiotto di quinta generazione - PAM5

Dipartimento del Territorio

CRTM
Commissione Regionale dei Trasporti del Mendrisiotto e Basso Ceresio

Divisione dello Sviluppo Territoriale e della Mobilità
Via Franco Zorzi 13
6500 Bellinzona

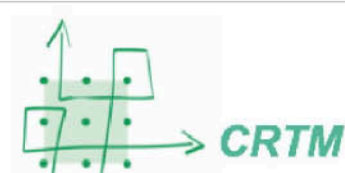

Sezione dello Sviluppo Territoriale
Tel.: 091 814 25 91

Piano no.:

Scala: 1 : 25'000

Data: 19.08.24

Modifiche:

Operatori:

studio habitat.ch
comal.ch

Dimensione: 126 x 89 cm

Carta Tematica

3. Trasporti pubblici

Perimetro PAM 5

Infrastruttura trasporto pubblico

- Ferrovia
- Fermate treno
- Buffer fermate treno 500 m
- Rete bus
- Fermate bus
- Percorsi SMISTO
- Percorsi mobilità aziendale
- Fermate mobilità aziendale
- Posteggi mobilità aziendale
- Funivia Serpiano
- P+R
- Posteggi bici
- Linee di navigazione
- Attracchi
- Cadenzamento orari di punta
- 15
- 30
- 60
- 90

Misure

- Puntuali
- Lineari

- TP 1 - Nuove fermate TP (Chiasso cimitero-Bissone-Brusino Arsizio-Ligornetto-Rancate)
- TP 2 - Nuovo capolinea Balerna ossario (Balerna)

Velocizzazione del TP verso i nodi ferroviari asse Breggia

- TP 3.1 - Allargamento stradale Ponte di Castello - Chiesa Sant'Anna (Breggia)
- TP 3.2 - Riqualifica nodo Chiesa Sant'Anna (fermata Morbio Superiore, Posta)
- TP 3.3 - Velocizzazione attraverso riqualifica via dal Pulsin (Breggia)
- TP 3.4 - Velocizzazione attraverso riqualifica via Bellavista (Breggia - Morbio Inf.)


Velocizzazione del TP verso i nodi ferroviari asse Brusata

- 4.1 - Velocizzazione TP tratto dogana Brusata - via al Pero e tratto Croce Grande - Al Ponte
- 4.2 - Velocizzazione TP tratto via al Pero - Croce Grande (Breggia - Morbio Inf.)
- TP 5 - Velocizzazione fermata TP Punta Pejana (Brusino Arsizio)
- TP 6 - Nuovo capolinea Ariggio (Ariggio)
- TP 7 - Interventi per inversione bus terminale (Capolago)


- TP 8 - Elettificazione parco veicolare bus (misura non spaziale)
- TP 9 - Adeguamento servizio ferroviario con elettrificazione Como-Lecco (misura non spaziale)

Territorio


- Edifici
- Aree industriali
- Aree residenziali
- Autostrada
- Dogane

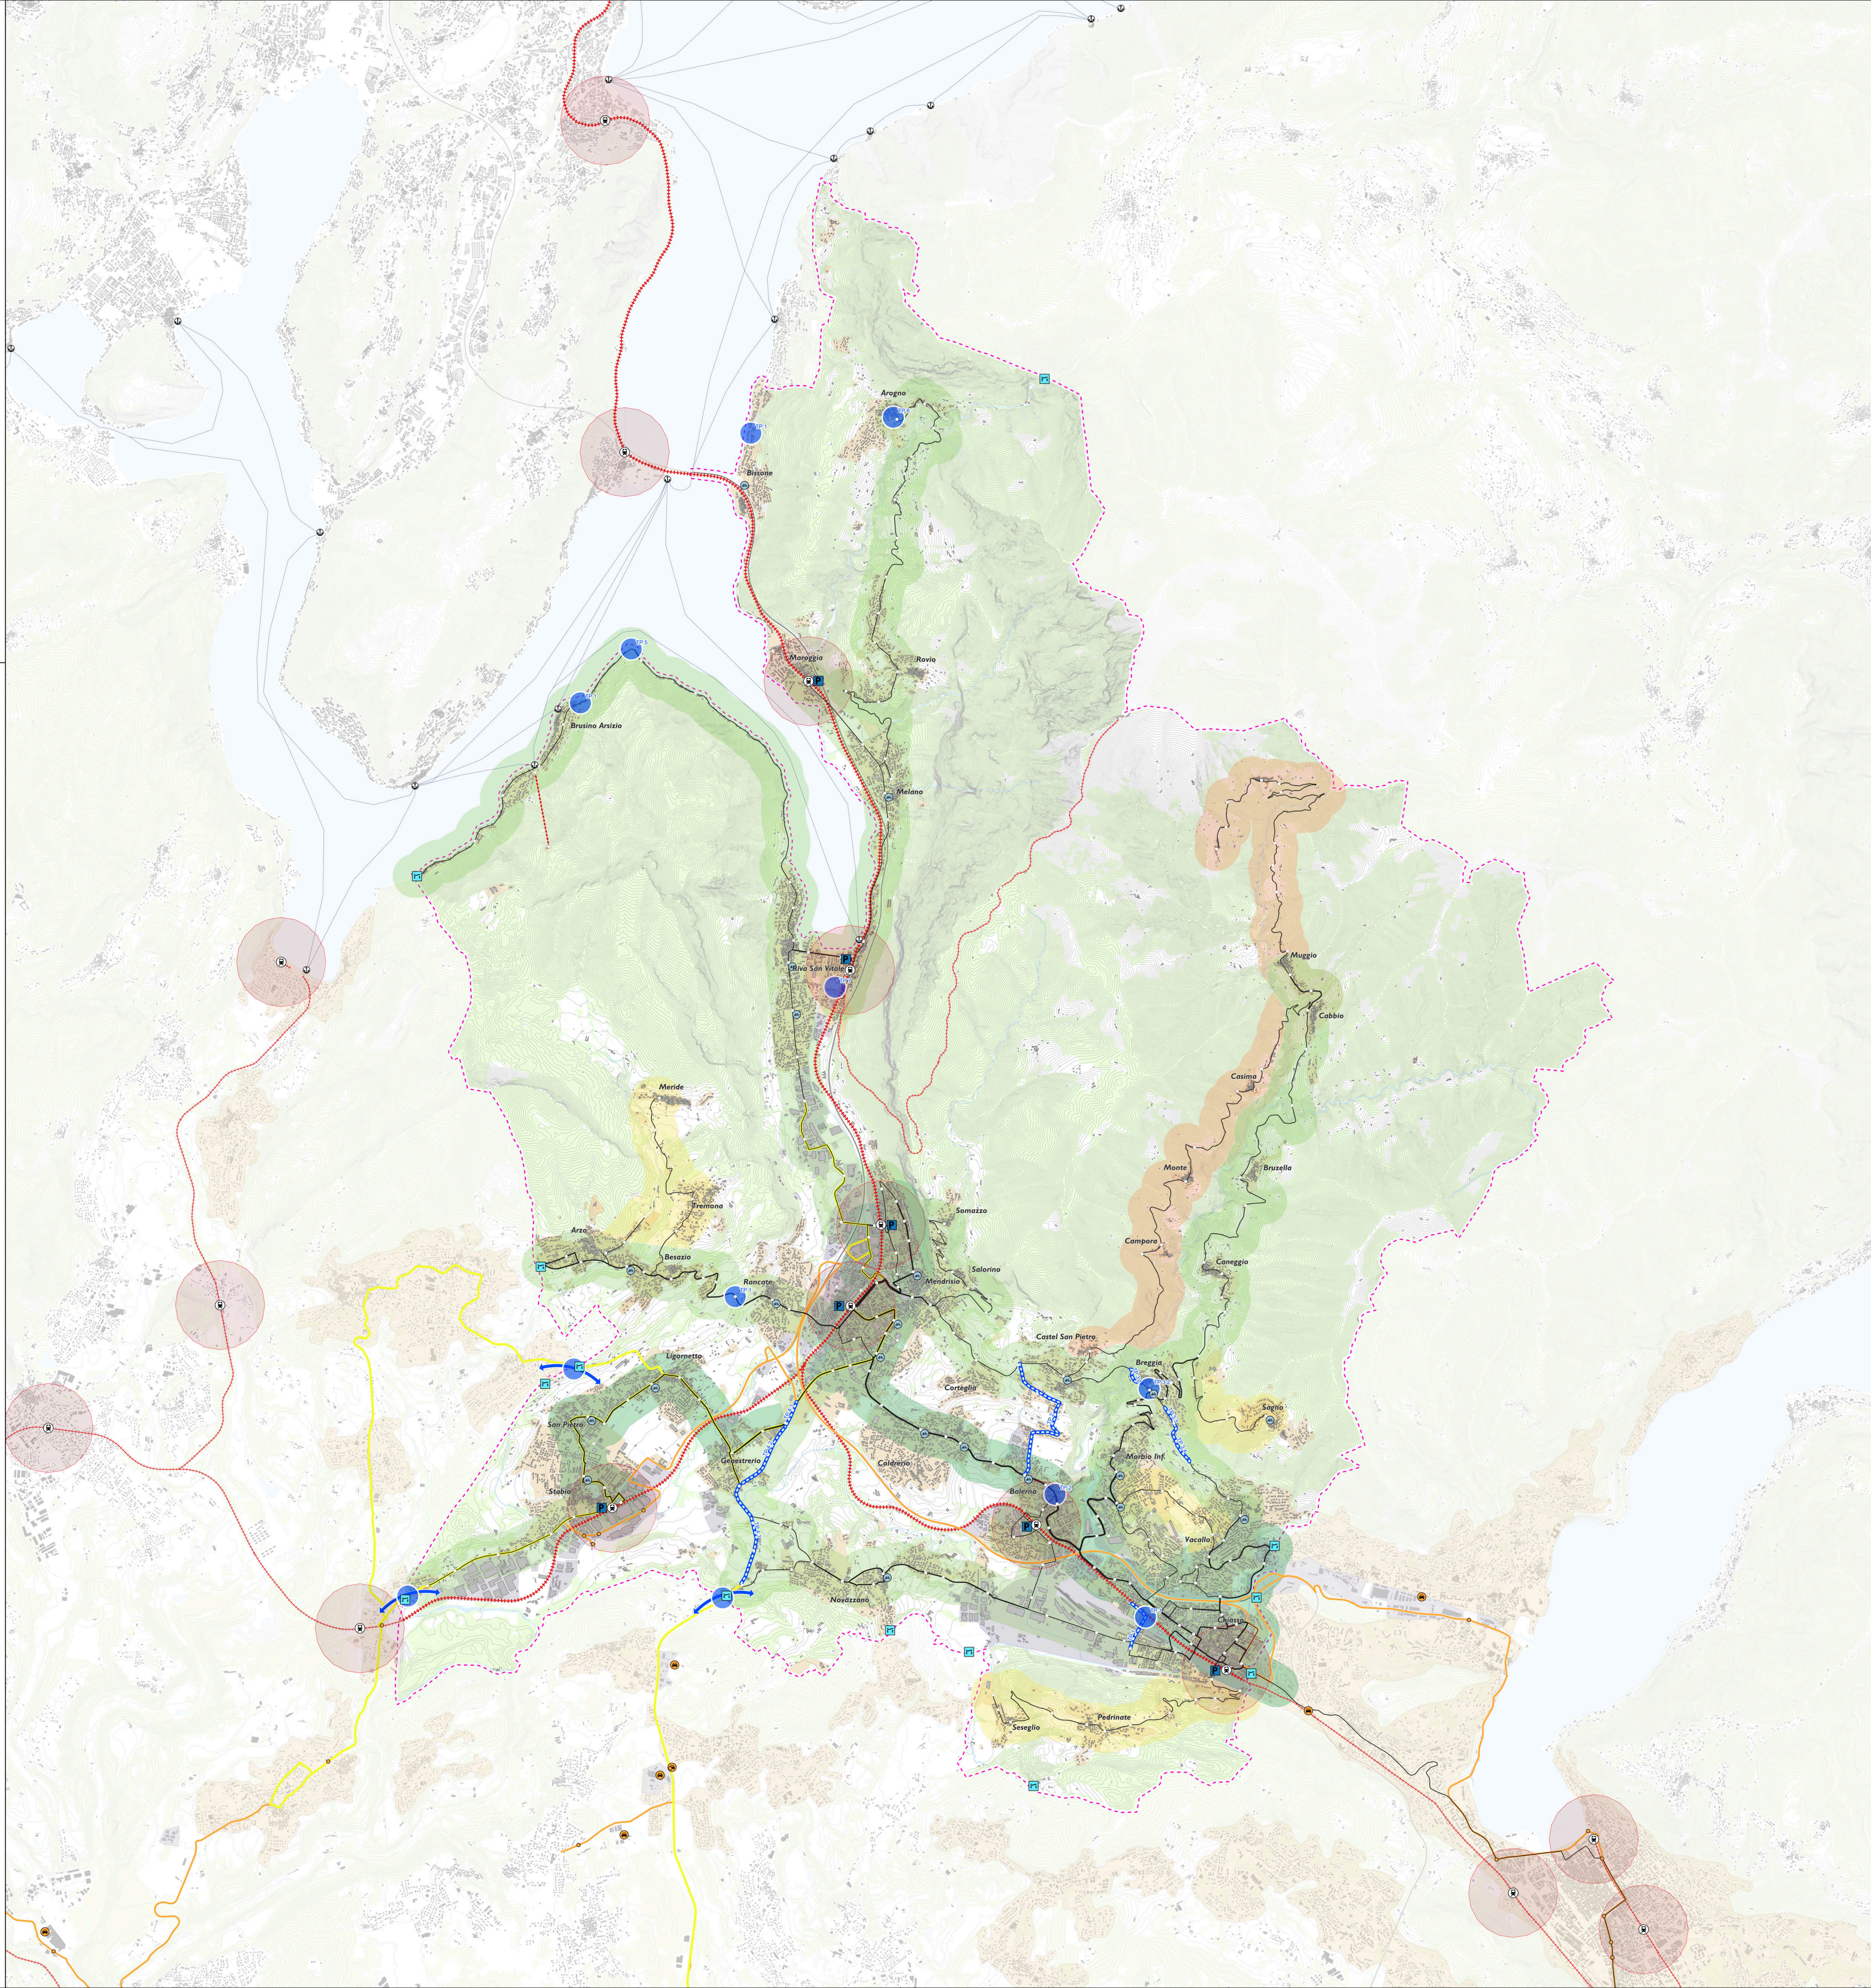

Stabio - Scala 1 : 15'000

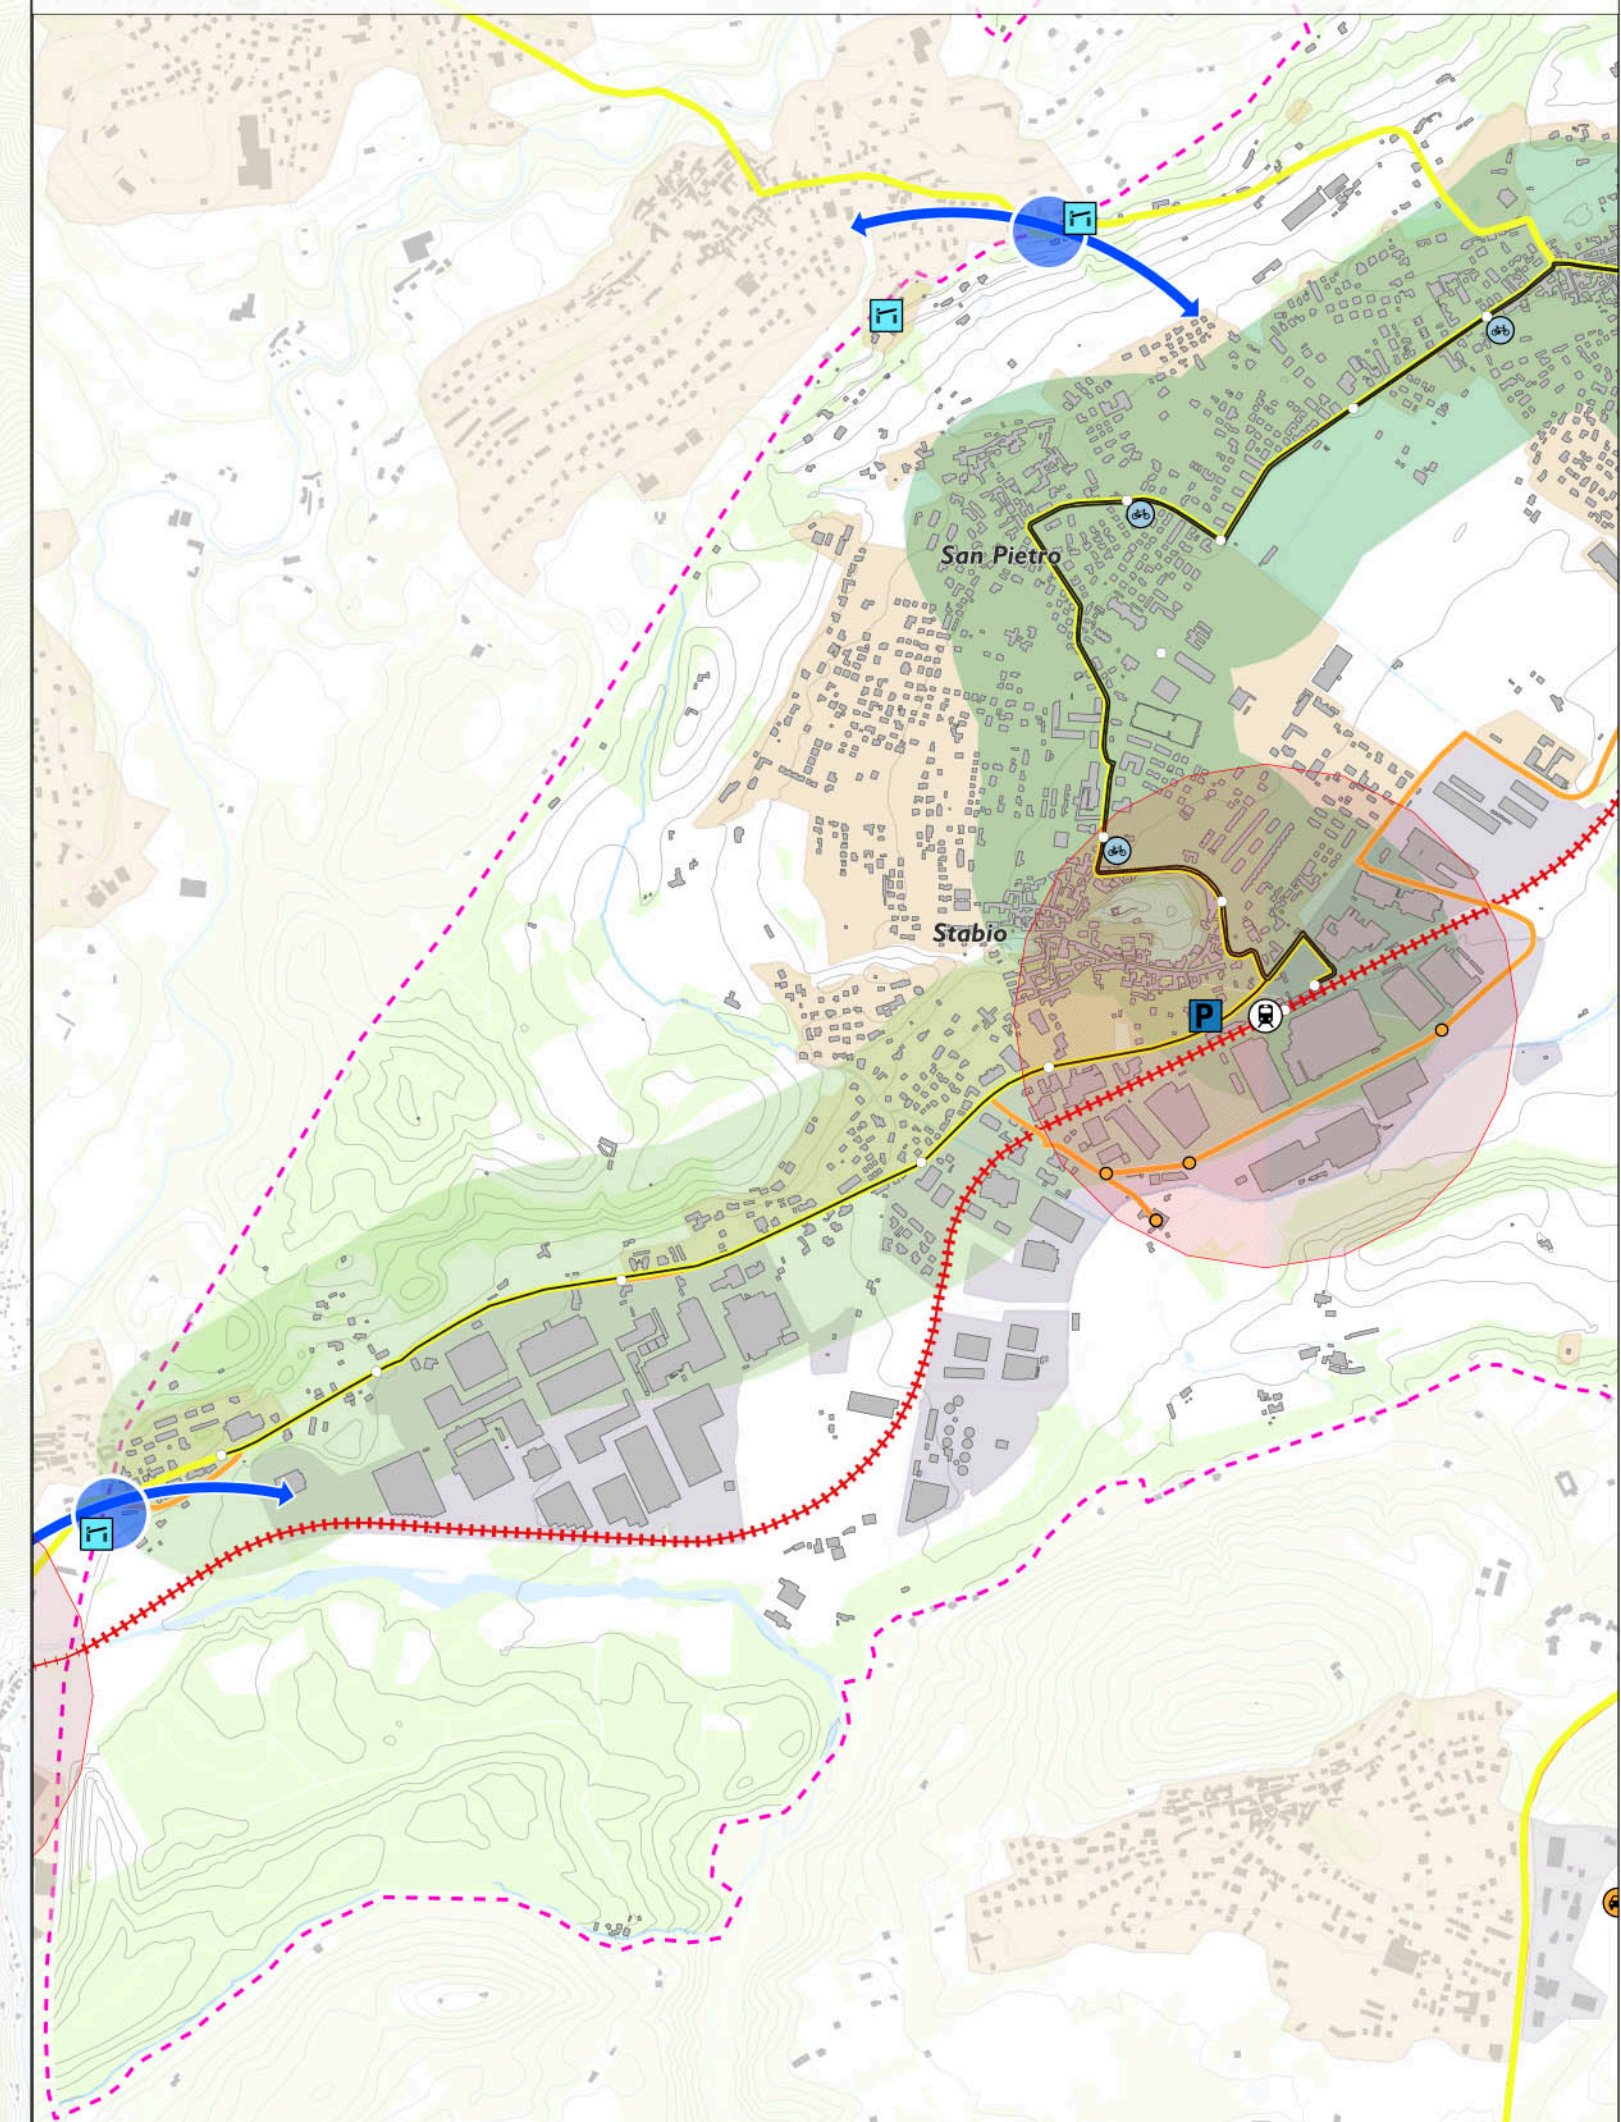

Mendrisio - Scala 1 : 15'000

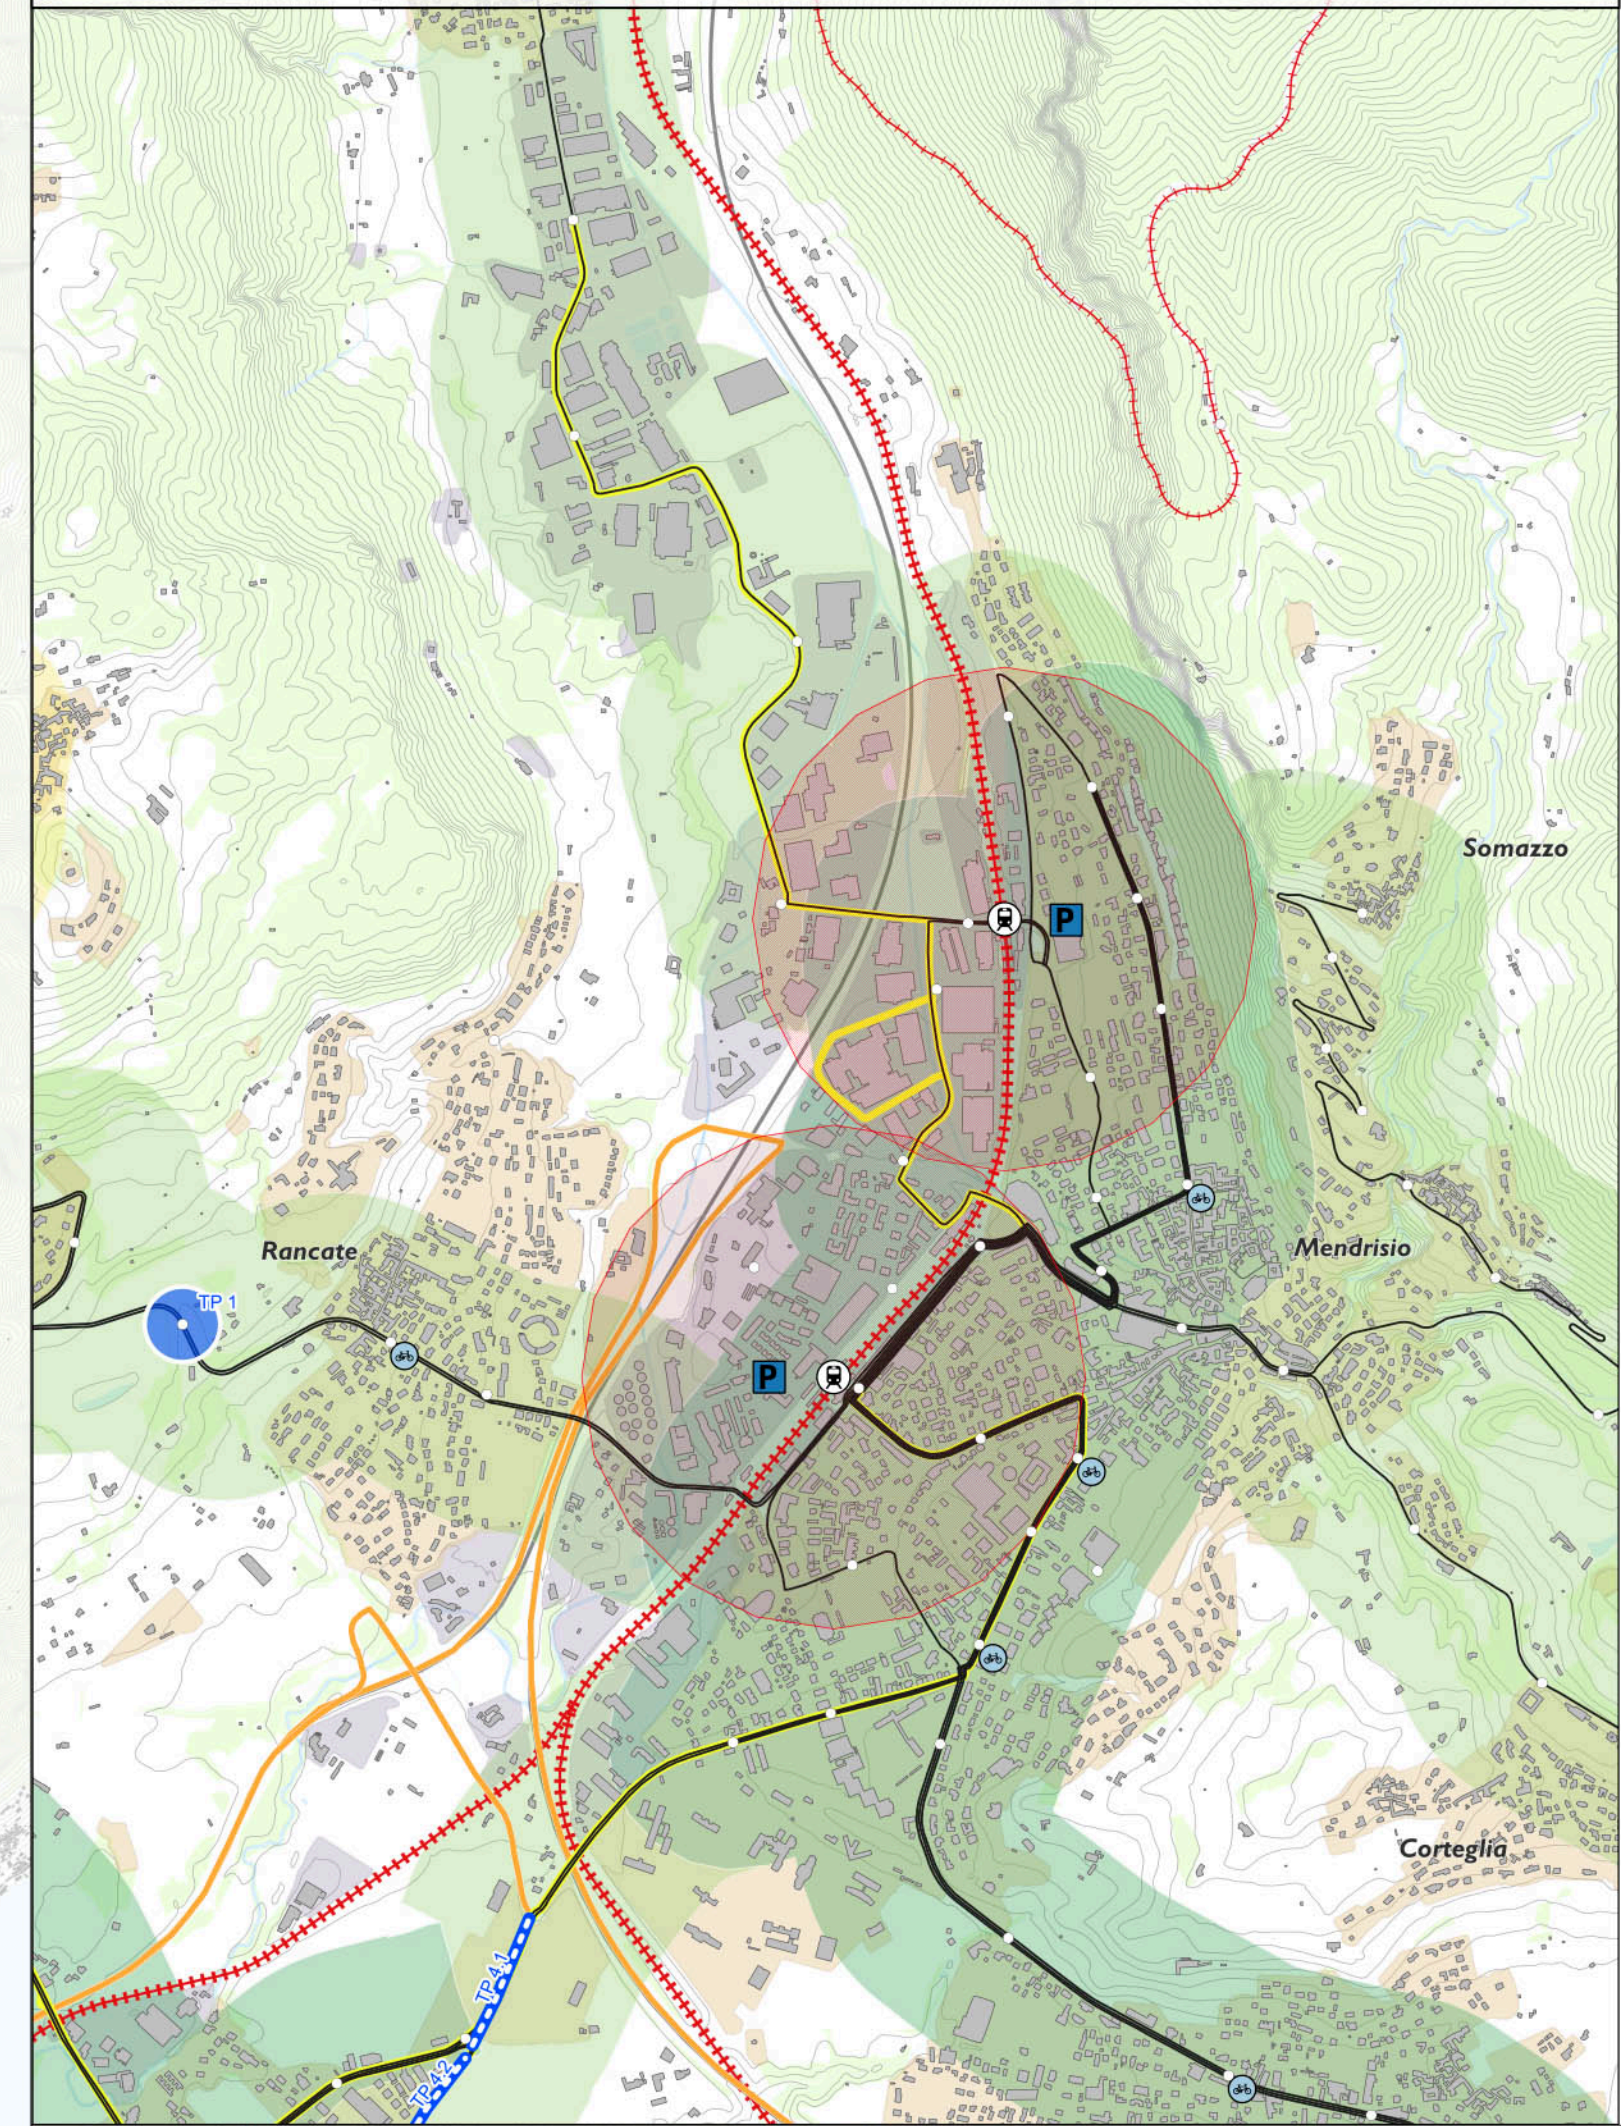

Chiasso - Scala 1 : 15'000

