

**ti** Repubblica e Cantone Ticino  
Dipartimento del territorio

Divisione dell'ambiente  
Sezione della protezione dell'aria  
dell'acqua e del suolo


## CATASTO DEL RUMORE STRADALE

COMUNE DI LUGANO  
Sezione di BARBENGO

### CARICO FONICO DIURNO SITUAZIONE 2016

Strade nazionali, cantonali e comunali  
**Piano 1.1b**

Data:	28 dicembre 2018	<b>UFFICIO DELLA PREVENZIONE DEI RUMORI</b> Via Franco Zorzi 13 6601 BELLINZONA tel.: 091 / 814 29 51 fax: 091 / 814 29 79 e-mail: di-up@ti.ch
Scala:	1:1500	
Dim.:	1470 x 700 mm	
Operatore:	UFR	

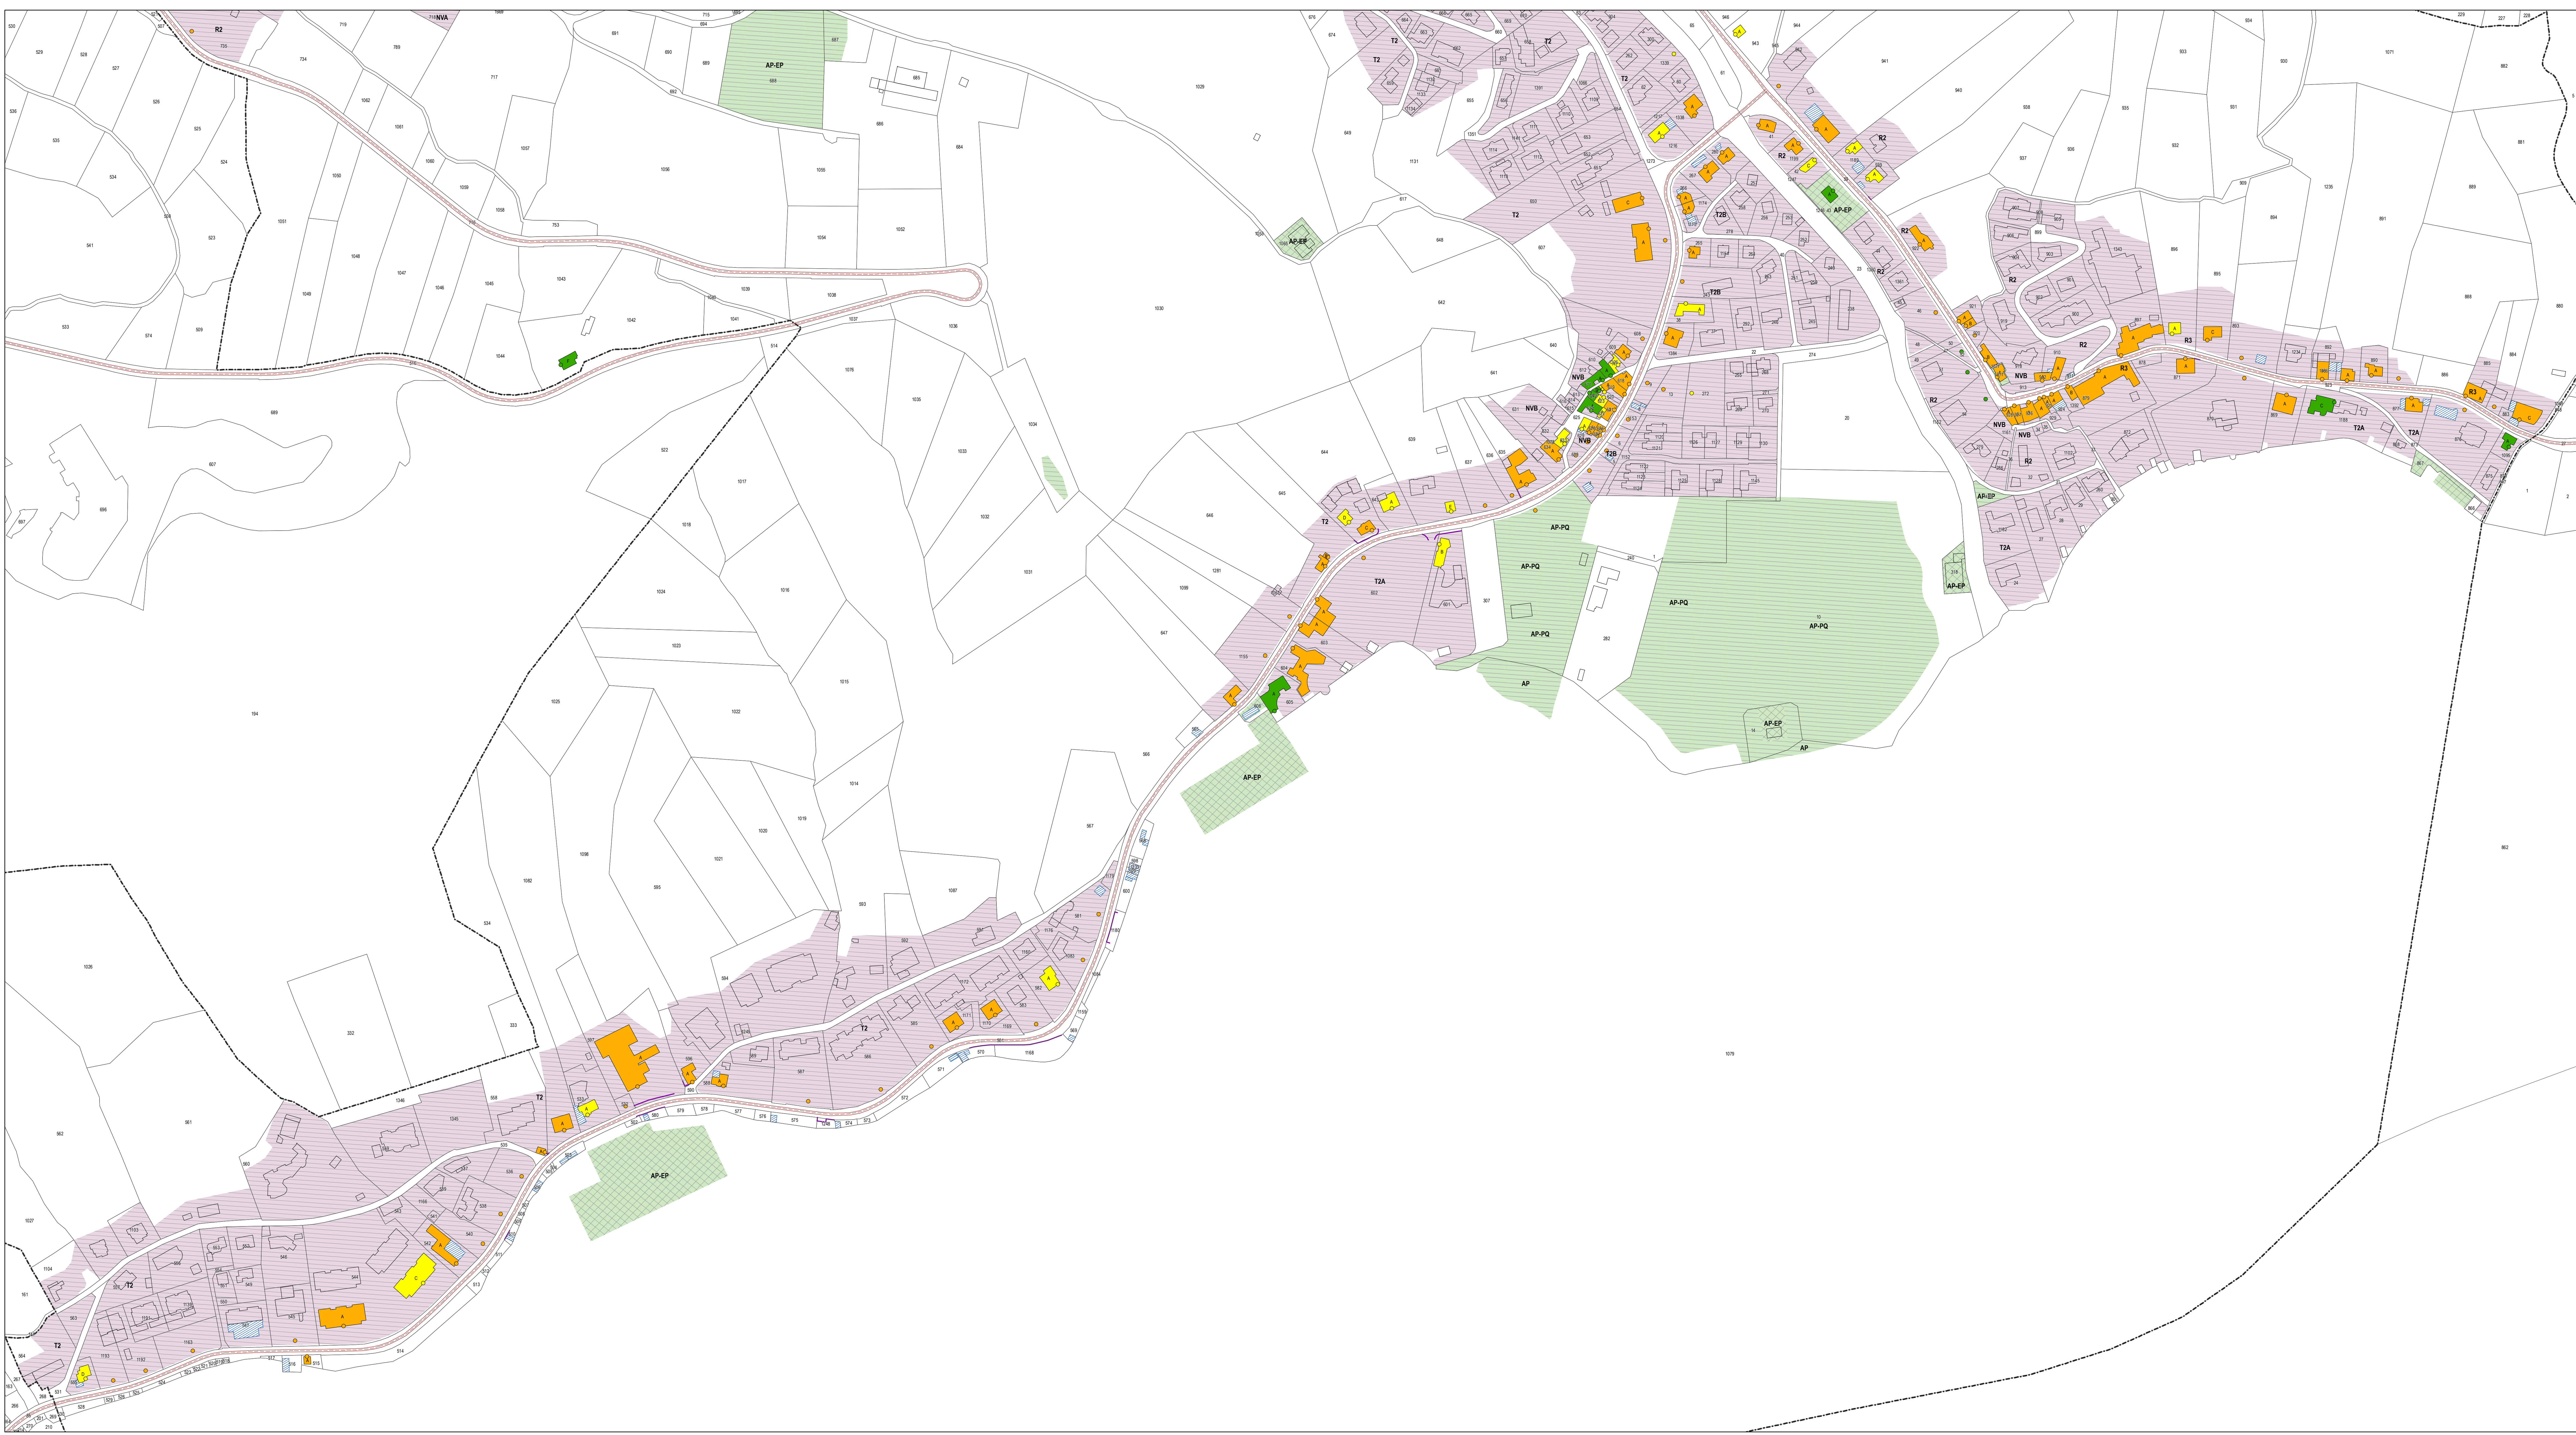

#### Legenda

**Fonti di emissione**

- Strade nazionali
- Strade cantonali
- Strade comunali

**Edifici e punti di calcolo**

- Carico fonico superiore ai valori d'allarme ( $> = VA$ )
- Carico fonico superiore ai valori limite d'immissione ( $> VLI < VA$ )
- Carico fonico inferiore ai valori limite d'immissione ( $= VP < = VLI$ )
- Carico fonico inferiore ai valori di pianificazione ( $< VP$ )
- Punto di immissione in campo libero
- Edifici non sensibili (accessori)
- Edifici non considerati (esterni al perimetro di calcolo)

**Gradi di sensibilità**

- II
- III

**Zone del piano regolatore**

**ZONE RESIDENZIALI E MISTE**

- NVA, Nucleo di villaggio NVA
- NVB, Nucleo di villaggio NVB
- R2, Zona residenziale R2
- R2S, Zona residenziale R2S
- R3, Zona residenziale R3
- R3-PQ, Zona residenziale soggetta a Piano di quartiere obbligatorio
- R3S, Zona residenziale R3S
- T2, Zona turistico residenziale T2
- T2A, Zona turistico residenziale T2A
- T2B, Zona turistico residenziale T2B

**ZONE LAVORATIVE**

- A-C, Zona artigianale commerciale
- A-I, Zona artigianale industriale

**ZONE PER SCOPI PUBBLICI**

- AP, Zona AP
- AP-EP, Zona per edifici e attrezzature pubbliche
- AP-EP, Zona per edifici e attrezzature pubbliche di proprietà di un altro ente
- AP-PQ, Zona AP soggetta a PP
- AP-EP, Zona per edifici e attrezzature pubbliche soggetta a PP
- AP-EP, Zona per edifici e attrezzature pubbliche di proprietà di un altro ente soggetta a PP

**Altri elementi**

- Incrocio semaforico
- Rotonda
- Ostacoli esistenti (barriere antirumore, muri)
- Confine comunale