

ti Repubblica e Cantone Ticino
Dipartimento del territorio

Direzione dell'ambiente
Sezione della protezione dell'aria
dell'acqua e del suolo

**RISANAMENTO FONICO
BELLINZONESE E
LOCARNESE-VALLEMAGGIA
FASE PRIORITARIA**



Progetto di risanamento fonico
degli assi stradali cantonali del

COMUNE DI AVEGNO GORDEVIO
Sezione di AVEGNO

**CARICO FONICO NOTTURNO
SITUAZIONE 2036
dopo il risanamento**

Piano 2.4

Data:	27 marzo 2018	UFFICIO DELLA PREVENZIONE DEI RUMORI Via Franco Zorzi 13 6501 BELLINZONA tel.: 091 / 814 29 51 fax: 091 / 814 29 29 e-mail: di-uppr@ch
Scala:	1:2000	
Dm.:	1470 x 700 mm	
Operatore:	UPR	

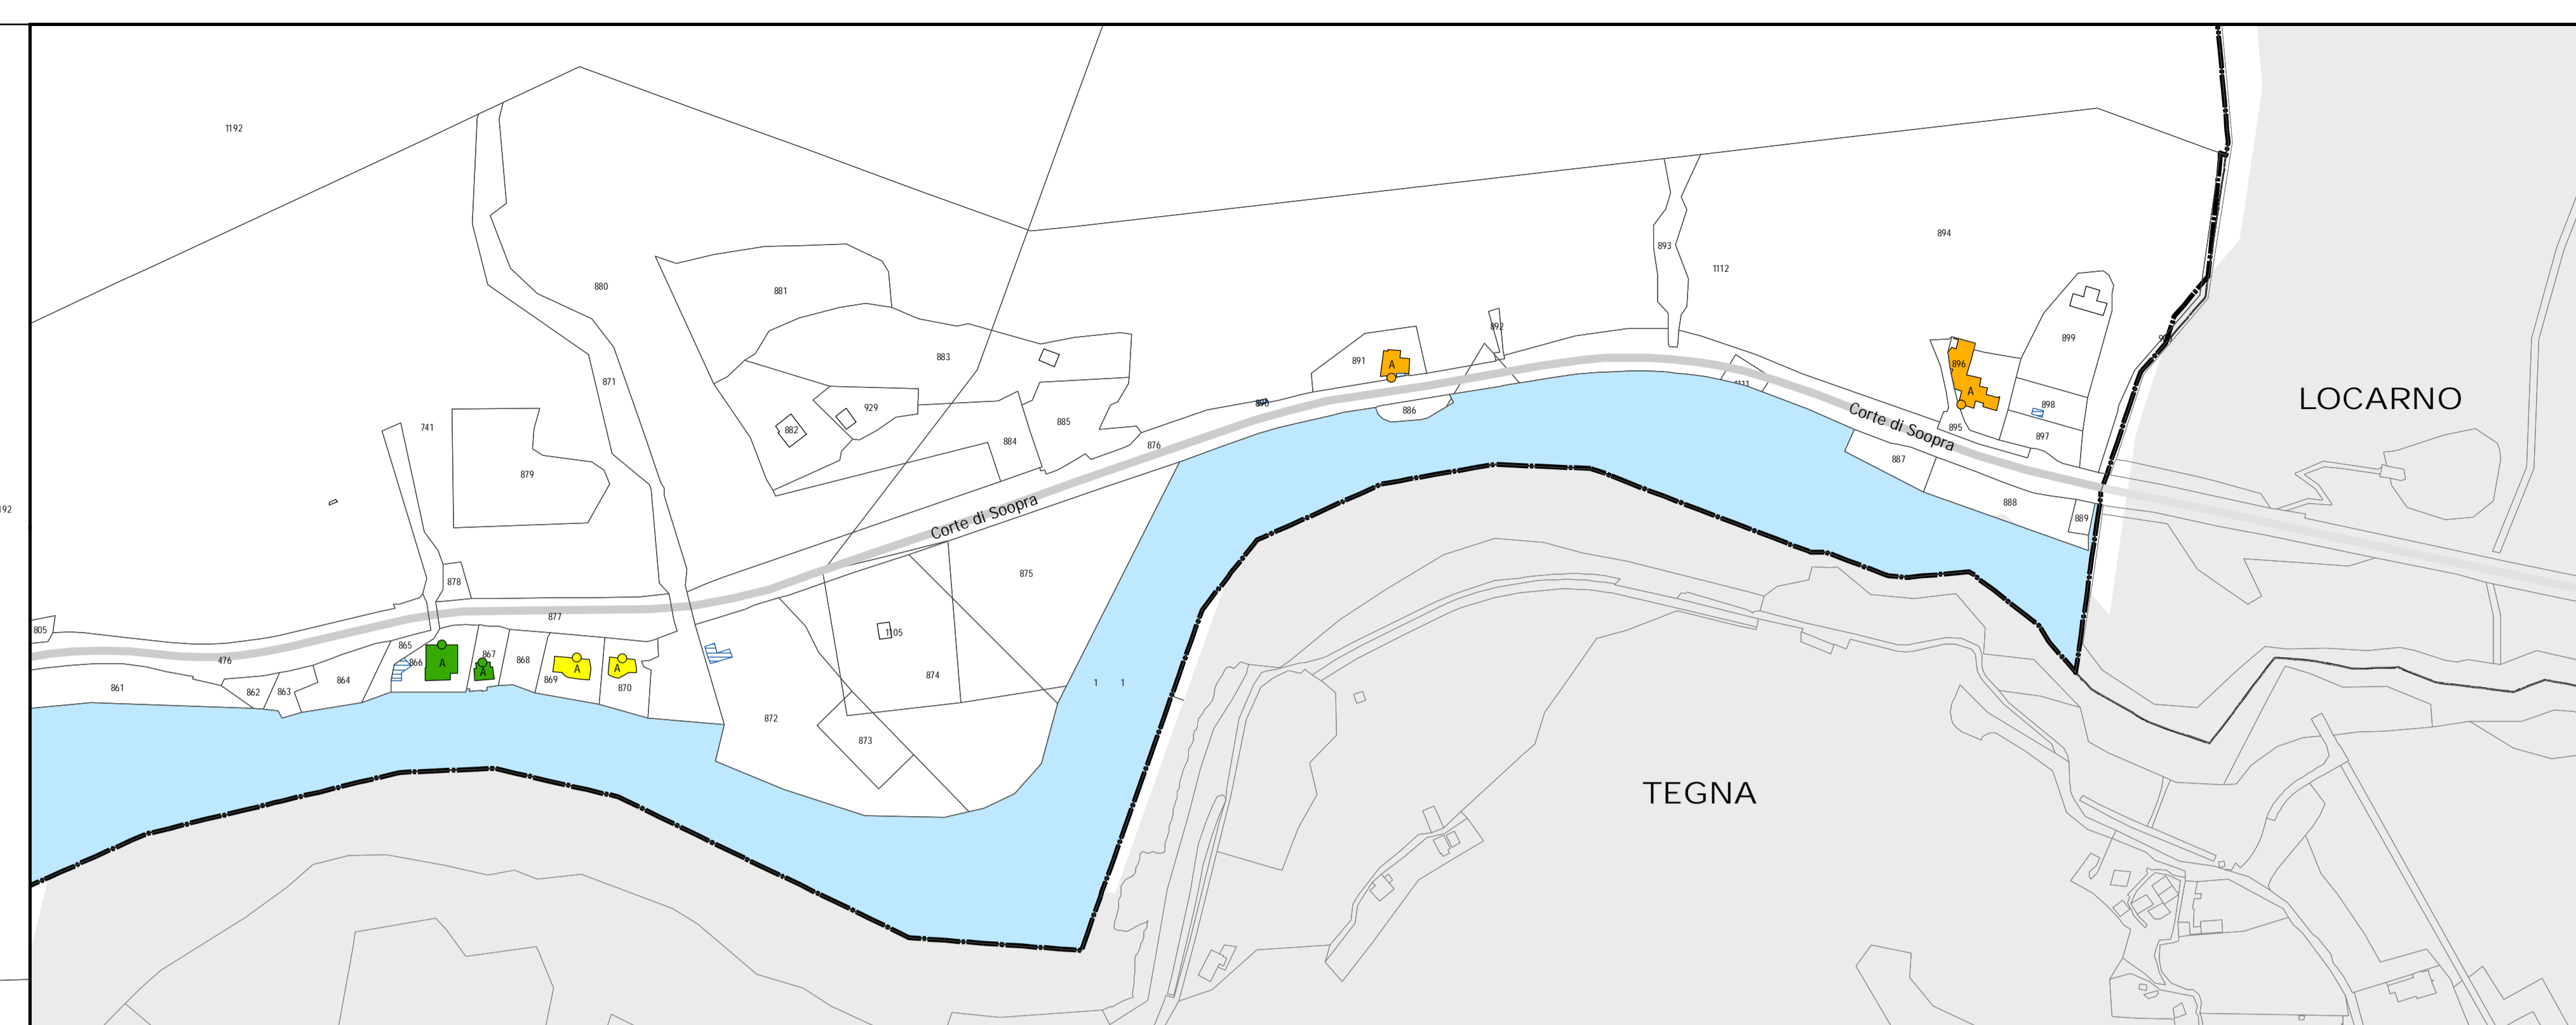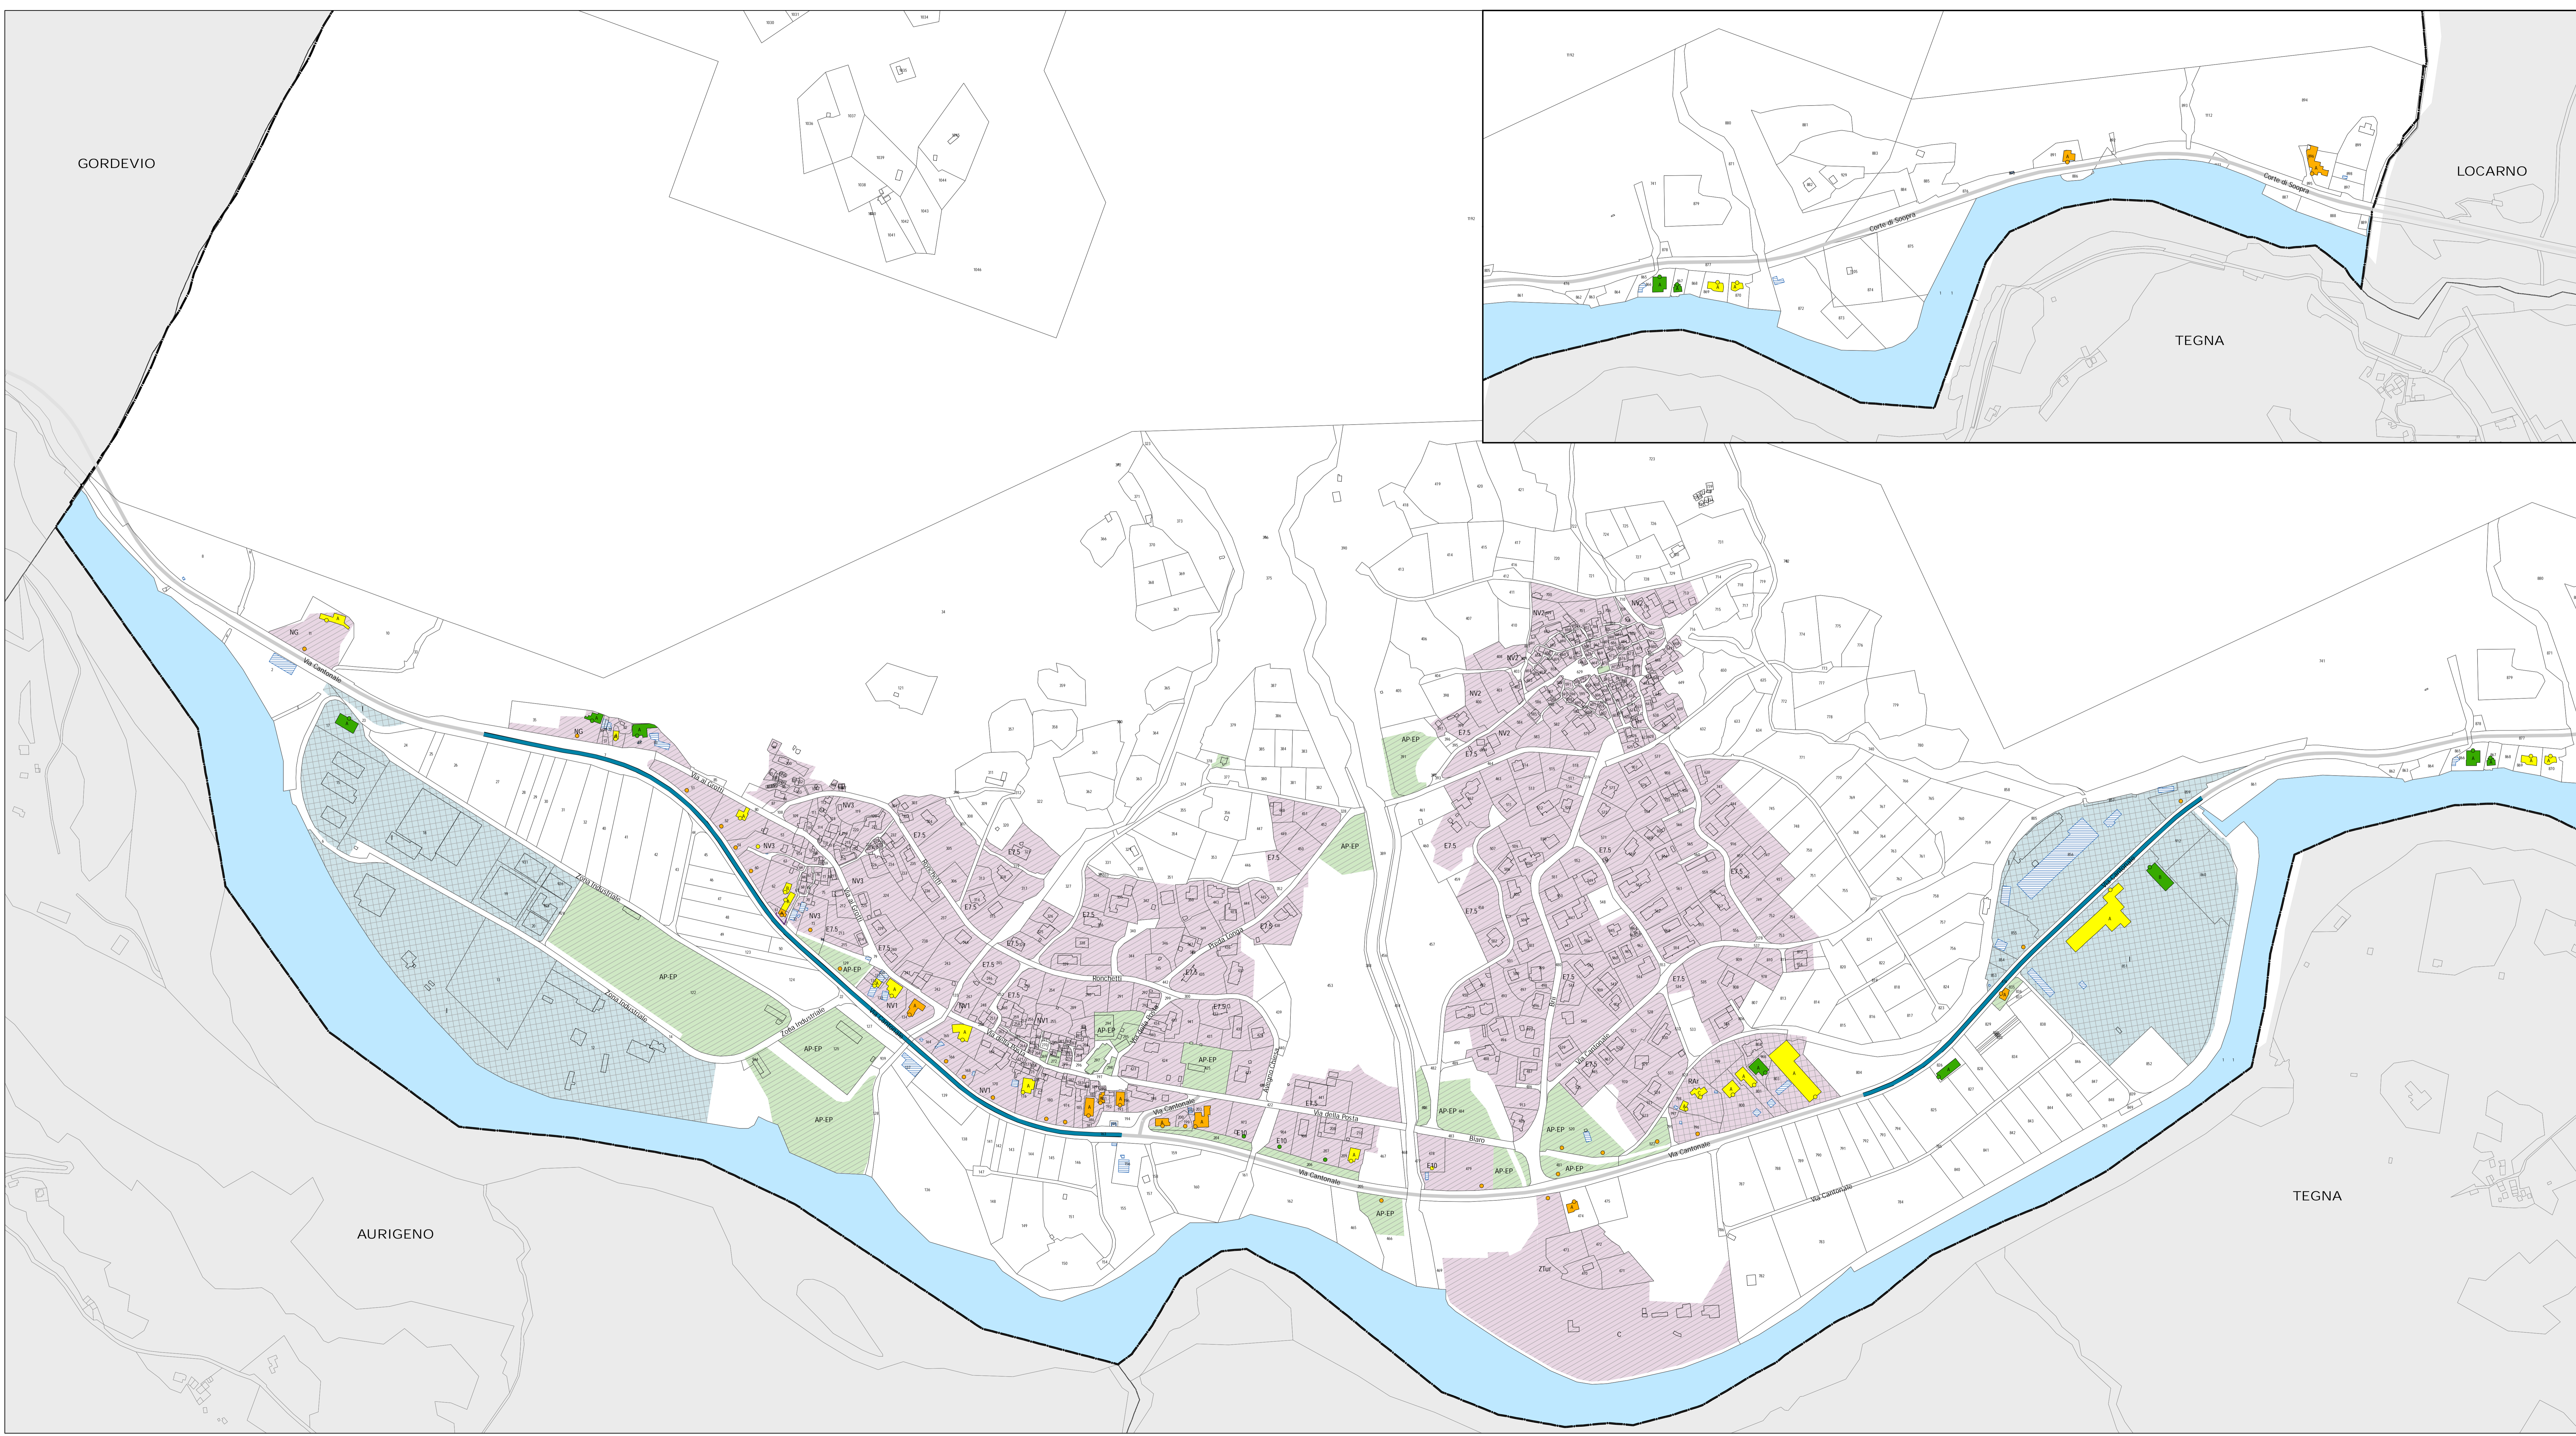

Legenda

Fonti di emissione

- Impianti stradali considerati

Provvedimenti di risanamento fonico

- Pavimentazione fonoassorbente SDA4-12 [-3 dB(A)]

Edifici e punti di calcolo

- Carico fonico uguale o superiore ai valori d'allarme (>= VA)
- Carico fonico superiore ai valori limite d'emissione (> VLI < VA)
- Carico fonico inferiore ai valori limite d'emissione (>= VP <= VLI)
- Carico fonico inferiore ai valori di pianificazione (< VP)
- Punto di immissione in campo libero
- Edifici non sensibili (accessori)
- Edifici non considerati (esterni al perimetro di calcolo)

Gradi di sensibilità

- II
- III

Zone del piano regolatore

ZONE RESIDENZIALI E MISTE

- NV1, Zona dei nuclei tradizionali
- NV2, Zona dei nuclei tradizionali
- NV3, Zona dei nuclei tradizionali
- NG, Zona nucleo dei grotti
- E10, Zona residenziale semi-intensiva
- E7.5, Zona residenziale media
- RAI, Zona mista residenziale-artigianale
- ZTur, Zona per alloggi turistici
- C, Zona campeggio

ZONE LAVORATIVE

- I, Zona industriale

ZONE PER SCOPI PUBBLICI

- AP-EP, Zona attrezzature ed edifici d'interesse pubblico

Altri elementi

- Ostacoli esistenti (barriere antirumore, muri)
- Confine Sezione comunale

