

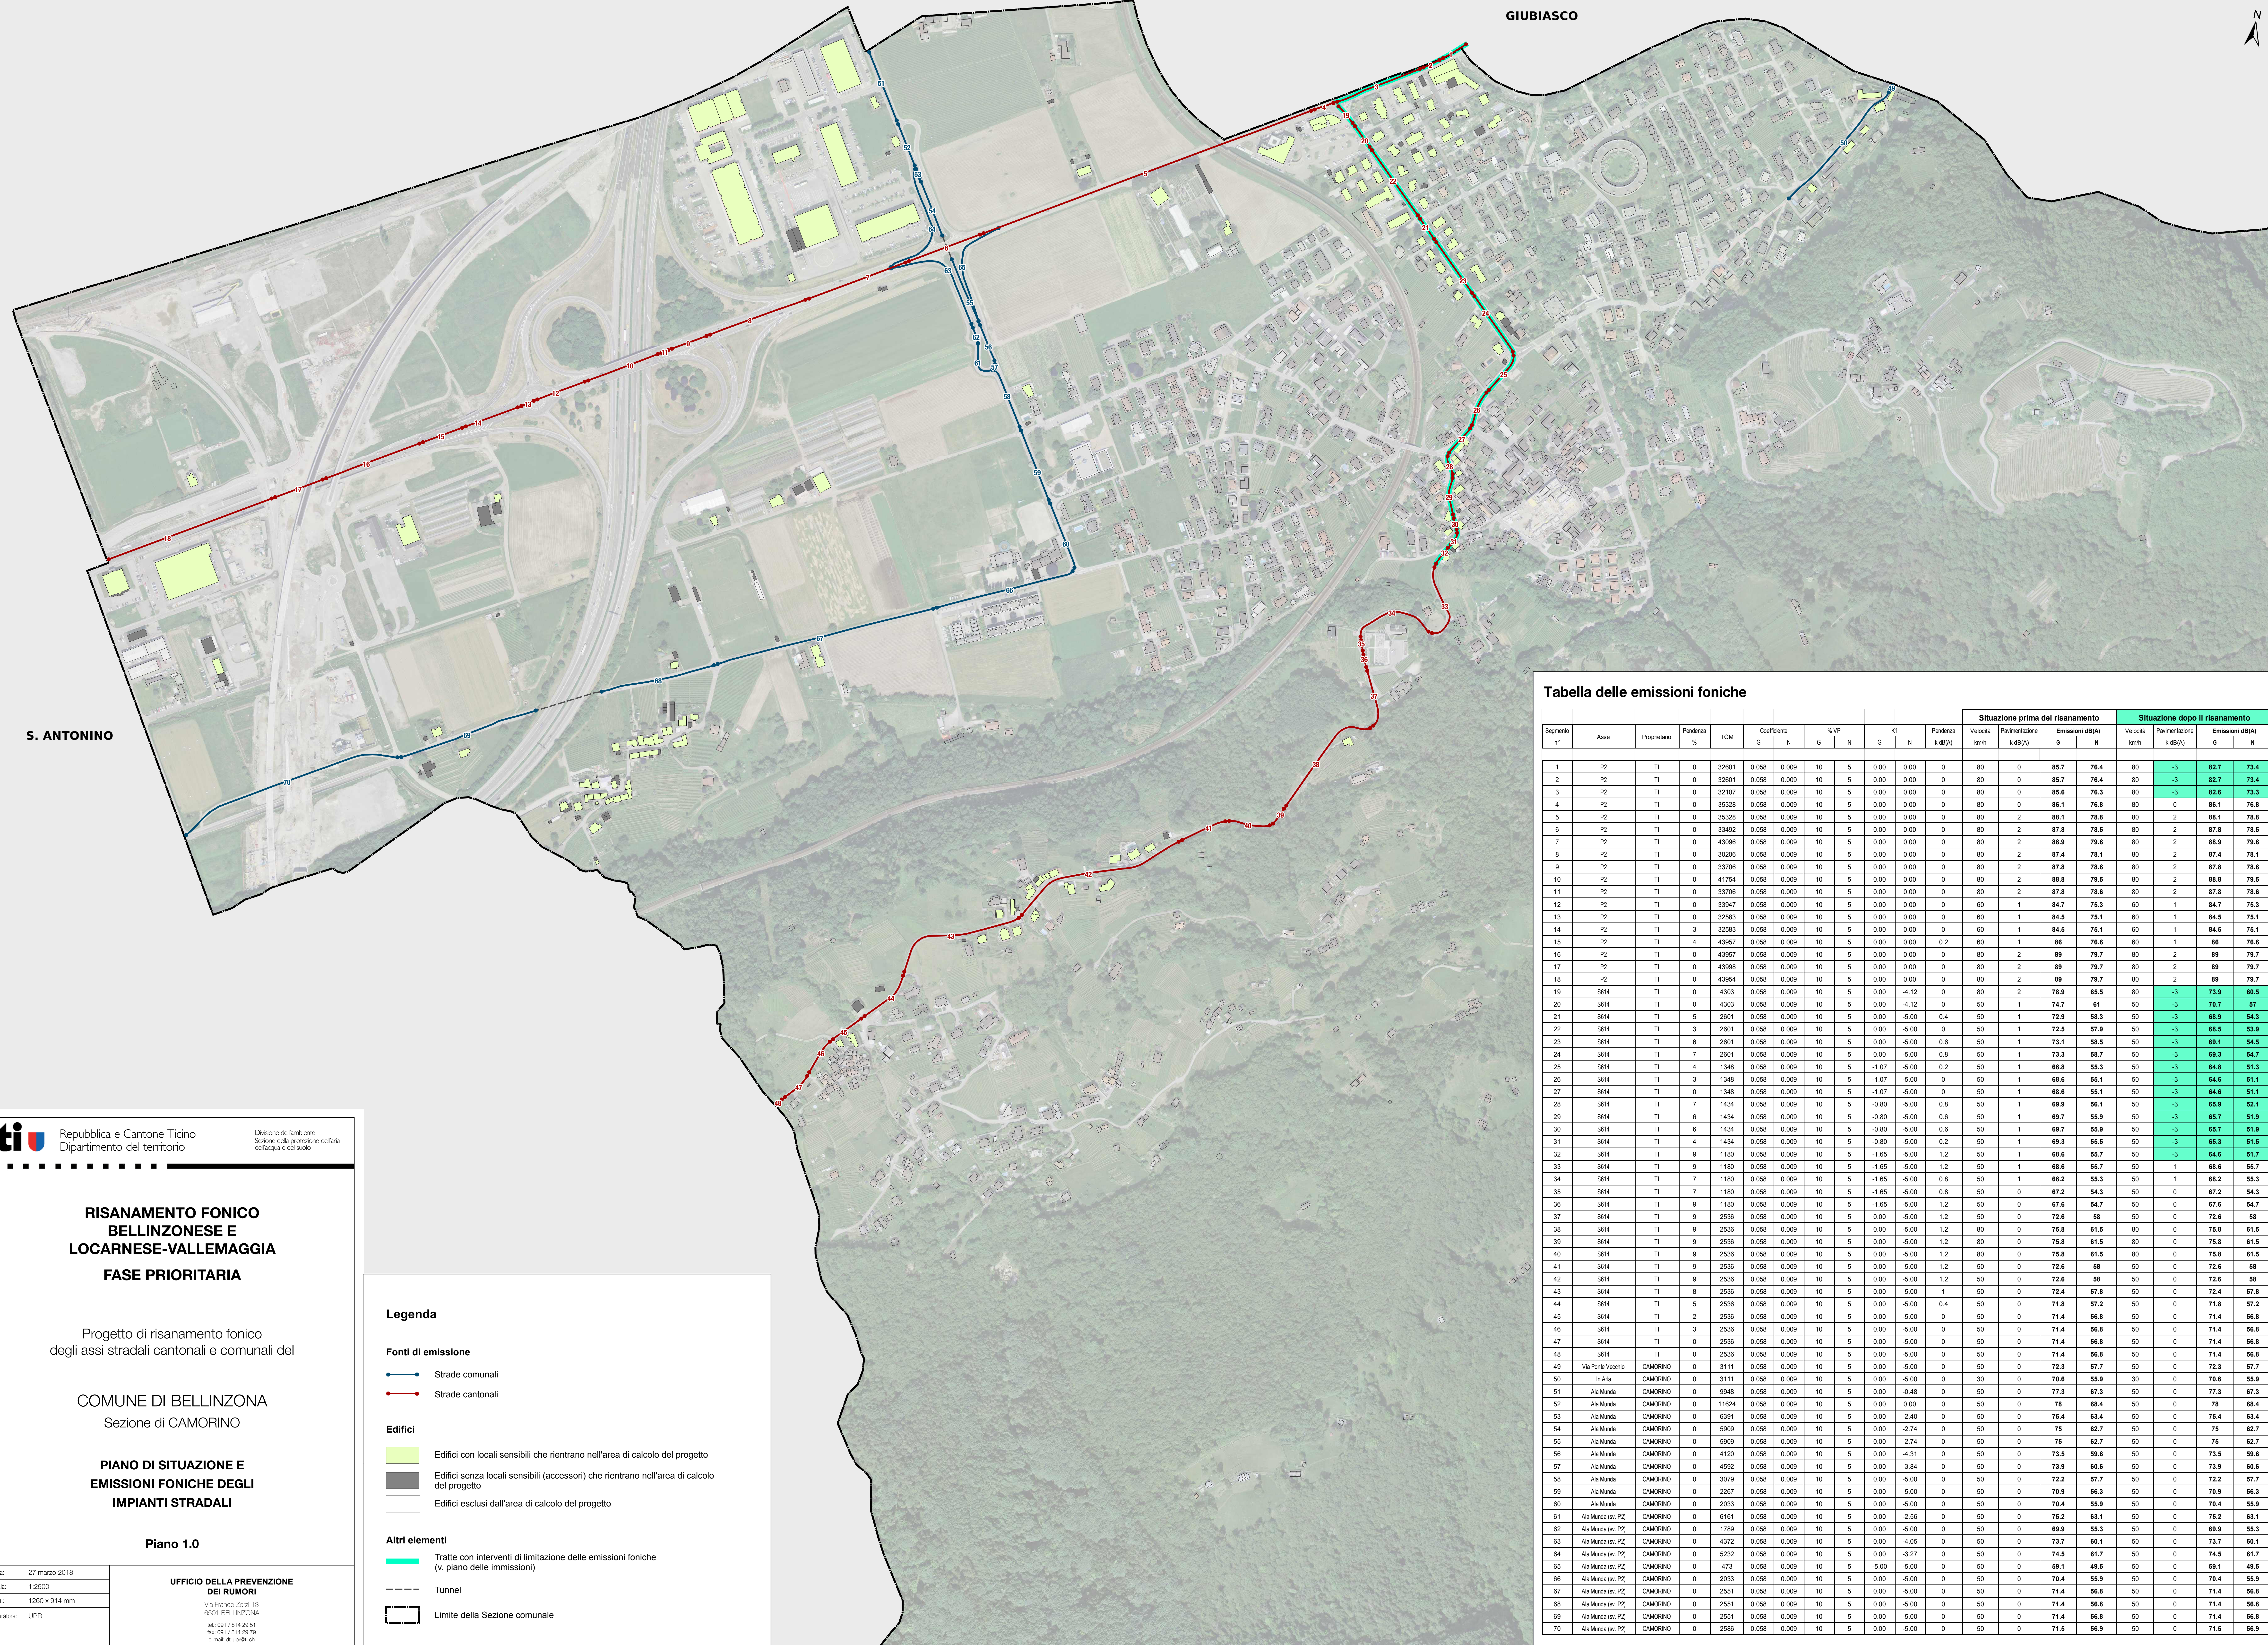


Tabella delle emissioni foniche

												Situazione prima del risanamento				Situazione dopo il risanamento			
Segmento n°	Asse	Proprietario	Pendenza %	TGM	Coefficiente		% VP		K1		Pendenza k dB(A)	Velocità km/h	Pavimentazione k dB(A)	Emissioni dB(A)		Velocità km/h	Pavimentazione k dB(A)	Emissioni dB(A)	
					G	N	G	N	G	N				G	N			G	N
1	P2	TI	0	32601	0.058	0.009	10	5	0.00	0.00	0	80	0	85.7	76.4	80	-3	82.7	73.4
2	P2	TI	0	32601	0.058	0.009	10	5	0.00	0.00	0	80	0	85.7	76.4	80	-3	82.7	73.4
3	P2	TI	0	32107	0.058	0.009	10	5	0.00	0.00	0	80	0	85.6	76.3	80	-3	82.6	73.3
4	P2	TI	0	35328	0.058	0.009	10	5	0.00	0.00	0	80	0	86.1	76.8	80	0	86.1	76.8
5	P2	TI	0	35328	0.058	0.009	10	5	0.00	0.00	0	80	2	88.1	78.8	80	2	88.1	78.8
6	P2	TI	0	33492	0.058	0.009	10	5	0.00	0.00	0	80	2	87.8	78.5	80	2	87.8	78.5
7	P2	TI	0	43096	0.058	0.009	10	5	0.00	0.00	0	80	2	88.9	79.6	80	2	88.9	79.6
8	P2	TI	0	30206	0.058	0.009	10	5	0.00	0.00	0	80	2	87.4	78.1	80	2	87.4	78.1
9	P2	TI	0	33706	0.058	0.009	10	5	0.00	0.00	0	80	2	87.8	78.6	80	2	87.8	78.6
10	P2	TI	0	41754	0.058	0.009	10	5	0.00	0.00	0	80	2	88.8	79.5	80	2	88.8	79.5
11	P2	TI	0	33706	0.058	0.009	10	5	0.00	0.00	0	80	2	87.8	78.6	80	2	87.8	78.6
12	P2	TI	0	33947	0.058	0.009	10	5	0.00	0.00	0	60	1	84.7	75.3	60	1	84.7	75.3
13	P2	TI	0	32583	0.058	0.009	10	5	0.00	0.00	0	60	1	84.5	75.1	60	1	84.5	75.1
14	P2	TI	3	32583	0.058	0.009	10	5	0.00	0.00	0	60	1	84.5	75.1	60	1	84.5	75.1
15	P2	TI	4	43957	0.058	0.009	10	5	0.00	0.00	0.2	60	1	86	76.6	60	1	86	76.6
16	P2	TI	0	43957	0.058	0.009	10	5	0.00	0.00	0	80	2	89	79.7	80	2	89	79.7
17	P2	TI	0	43998	0.058	0.009	10	5	0.00	0.00	0	80	2	89	79.7	80	2	89	79.7
18	P2	TI	0	43954	0.058	0.009	10	5	0.00	0.00	0	80	2	89	79.7	80	2	89	79.7
19	S614	TI	0	4303	0.058	0.009	10	5	0.00	-4.12	0	80	2	78.9	65.5	80	-3	73.9	60.5
20	S614	TI	0	4303	0.058	0.009	10	5	0.00	-4.12	0	50	1	74.7	61	50	-3	70.7	57
21	S614	TI	5	2601	0.058	0.009	10	5	0.00	-5.00	0.4	50	1	72.9	58.3	50	-3	68.9	54.3
22	S614	TI	3	2601	0.058	0.009	10	5	0.00	-5.00	0	50	1	72.5	57.9	50	-3	68.5	53.9
23	S614	TI	6	2601	0.058	0.009	10	5	0.00	-5.00	0.6	50	1	73.1	58.5	50	-3	69.1	54.5
24	S614	TI	7	2601	0.058	0.009	10	5	0.00	-5.00	0.8	50	1	73.3	58.7	50	-3	69.3	54.7
25	S614	TI	4	1348	0.058	0.009	10	5	-1.07	-5.00	0.2	50	1	68.8	55.3	50	-3	64.8	51.3
26	S614	TI	3	1348	0.058	0.009	10	5	-1.07	-5.00	0	50	1	68.6	55.1	50	-3	64.6	51.1
27	S614	TI	0	1348	0.058	0.009	10	5	-1.07	-5.00	0	50	1	68.6	55.1	50	-3	64.6	51.1
28	S614	TI	7	1434	0.058	0.009	10	5	-3.80	-5.00	0.8	50	1	69.9	56.1	50	-3	65.9	52.1
29	S614	TI	6	1434	0.058	0.009	10	5	-3.80	-5.00	0.6	50	1	69.7	55.9	50	-3	65.7	51.9
30	S614	TI	6	1434	0.058	0.009	10	5	-3.80	-5.00	0.6	50	1	69.7	55.9	50	-3	65.7	51.9
31	S614	TI	4	1434	0.058	0.009	10	5	-3.80	-5.00	0.2	50	1	69.3	55.5	50	-3	65.3	51.5
32	S614	TI	9	1180	0.058	0.009	10	5	-1.65	-5.00	1.2	50	1	68.6	55.7	50	-3	64.6	51.7
33	S614	TI	9	1180	0.058	0.009	10	5	-1.65	-5.00	1.2	50	1	68.6	55.7	50	1	68.6	55.7
34	S614	TI	7	1180	0.058	0.009	10	5	-1.65	-5.00	0.8	50	1	68.2	55.3	50	1	68.2	55.3
35	S614	TI	7	1180	0.058	0.009	10	5	-1.65	-5.00	0.8	50	0	67.2	54.3	50	0	67.2	54.3
36	S614	TI	9	1180	0.058	0.009	10	5	-1.65	-5.00	1.2	50	0	67.6	54.7	50	0	67.6	54.7
37	S614	TI	9	2536	0.058	0.009	10	5	0.00	-5.00	1.2	50	0	72.6	58	50	0	72.6	58
38	S614	TI	9	2536	0.058	0.009	10	5	0.00	-5.00	1.2	80	0	75.8	61.5	80	0	75.8	61.5
39	S614	TI	9	2536	0.058	0.009	10	5	0.00	-5.00	1.2	80	0	75.8	61.5	80	0	75.8	61.5
40	S614	TI	9	2536	0.058	0.009	10	5	0.00	-5.00	1.2	80	0	75.8	61.5	80	0	75.8	61.5
41	S614	TI	9	2536	0.058	0.009	10	5	0.00	-5.00	1.2	50	0	72.6	58	50	0	72.6	58
42	S614	TI	9	2536	0.058	0.009	10	5	0.00	-5.00	1.2	50	0	72.6	58	50	0	72.6	58
43	S614	TI	8	2536	0.058	0.009	10	5	0.00	-5.00	1	50	0	72.4	57.8	50	0	72.4	57.8
44	S614	TI	5	2536	0.058	0.009	10	5	0.00	-5.00	0.4	50	0	71.8	57.2	50	0	71.8	57.2
45	S614	TI	2	2536	0.058	0.009	10	5	0.00	-5.00	0	50	0	71.4	56.8	50	0	71.4	56.8
46	S614	TI	3	2536	0.058	0.009	10	5	0.00	-5.00	0	50	0	71.4	56.8	50	0	71.4	56.8
47	S614	TI	0	2536	0.058	0.009	10	5	0.00	-5.00	0	50	0	71.4	56.8	50	0	71.4	56.8
48	S614	TI	0	2536	0.058	0.009	10	5	0.00	-5.00	0	50	0	71.4	56.8	50	0	71.4	56.8
49	Via Ponte Vecchio	CAMORINO	0	3111	0.058	0.009	10	5	0.00	-5.00	0	50	0	72.3	57.7	50	0	72.3	57.7
50	In Arle	CAMORINO	0	3111	0.058	0.009	10	5	0.00	-5.00	0	30	0	70.6	55.9	30	0	70.6	55.9
51	Alta Munda	CAMORINO	0	9948	0.058	0.009	10	5	0.00	-0.48	0	50	0	77.3	67.3	50	0	77.3	67.3
52	Alta Munda	CAMORINO	0	11624	0.058	0.009	10	5	0.00	0.00	0	50	0	78	68.4	50	0	78	68.4
53	Alta Munda	CAMORINO	0	6391	0.058	0.009	10	5	0.00	-2.40	0	50	0	75.4	63.4	50	0	75.4	63.4
54	Alta Munda	CAMORINO	0	5909	0.058	0.009	10	5	0.00	-2.74	0	50	0	75	62.7	50	0	75	62.7
55	Alta Munda	CAMORINO	0	5909	0.058	0.009	10	5	0.00	-2.74	0	50	0	75	62.7	50	0	75	62.7
56	Alta Munda	CAMORINO	0	4120	0.058	0.009	10	5	0.00	-4.31	0	50	0	73.5	59.6	50	0	73.5	59.6
57	Alta Munda	CAMORINO	0	4592	0.058	0.009	10	5	0.00	-3.84	0	50	0	73.9	60.6	50	0	73.9	60.6
58	Alta Munda	CAMORINO	0	3079	0.058	0.009	10	5	0.00	-5.00	0	50	0	72.2	57.7	50	0	72.2	57.7
59	Alta Munda	CAMORINO	0	2267	0.058	0.009	10	5	0.00	-5.00	0	50	0	70.9	56.3	50	0	70.9	56.3
60	Alta Munda	CAMORINO	0	2033	0.058	0.009	10	5	0.00	-5.00	0	50	0	70.4	55.9	50	0	70.4	55.9
61	Alta Munda (sv. P2)	CAMORINO	0	6161	0.058	0.009	10	5	0.00	-2.56	0	50	0	75.2	63.1	50	0	75.2	63.1
62	Alta Munda (sv. P2)	CAMORINO	0	1789	0.058	0.009	10	5	0.00	-5.00	0	50	0	69.9	55.3	50	0	69.9	55.3
63	Alta Munda (sv. P2)	CAMORINO	0	4372	0.058	0.009	10	5	0.00	-4.05	0	50	0	73.7	60.1	50	0	73.7	60.1
64	Alta Munda (sv. P2)	CAMORINO	0	5232	0.058	0.009	10	5	0.00	-3.27	0	50	0	74.5	61.7	50	0	74.5	61.7
65	Alta Munda (sv. P2)	CAMORINO	0	473	0.058	0.009	10	5	-5.00	-5.00	0	50	0	69.1	49.5	50	0	69.1	49.5
66	Alta Munda (sv. P2)	CAMORINO	0	2033	0.058	0.009	10	5	0.00	-5.00	0	50	0	70.4	55.9	50	0	70.4	55.9
67	Alta Munda (sv. P2)	CAMORINO	0	2551	0.058	0.009	10	5	0.00	-5.00	0	50	0	71.4	56.8	50	0	71.4	56.8
68	Alta Munda (sv. P2)	CAMORINO	0	2551	0.058	0.009	10	5	0.00	-5.00	0	50	0	71.4	56.8	50	0	71.4	56.8
69	Alta Munda (sv. P2)	CAMORINO	0	2551	0.058	0.009	10	5	0.00	-5.00	0	50	0	71.4	56.8	50	0	71.4	56.8
70	Alta Munda (sv. P2)	CAMORINO	0	2586	0.058	0.009	10	5	0.00	-5.00	0	50	0	71.5	56.9	50	0	71.5	56.9

Legenda

Fonti di emissione

- Strade comunali
- Strade cantonali

Edifici

- Edifici con locali sensibili che rientrano nell'area di calcolo del progetto
- Edifici senza locali sensibili (accessori) che rientrano nell'area di calcolo del progetto
- Edifici esclusi dall'area di calcolo del progetto