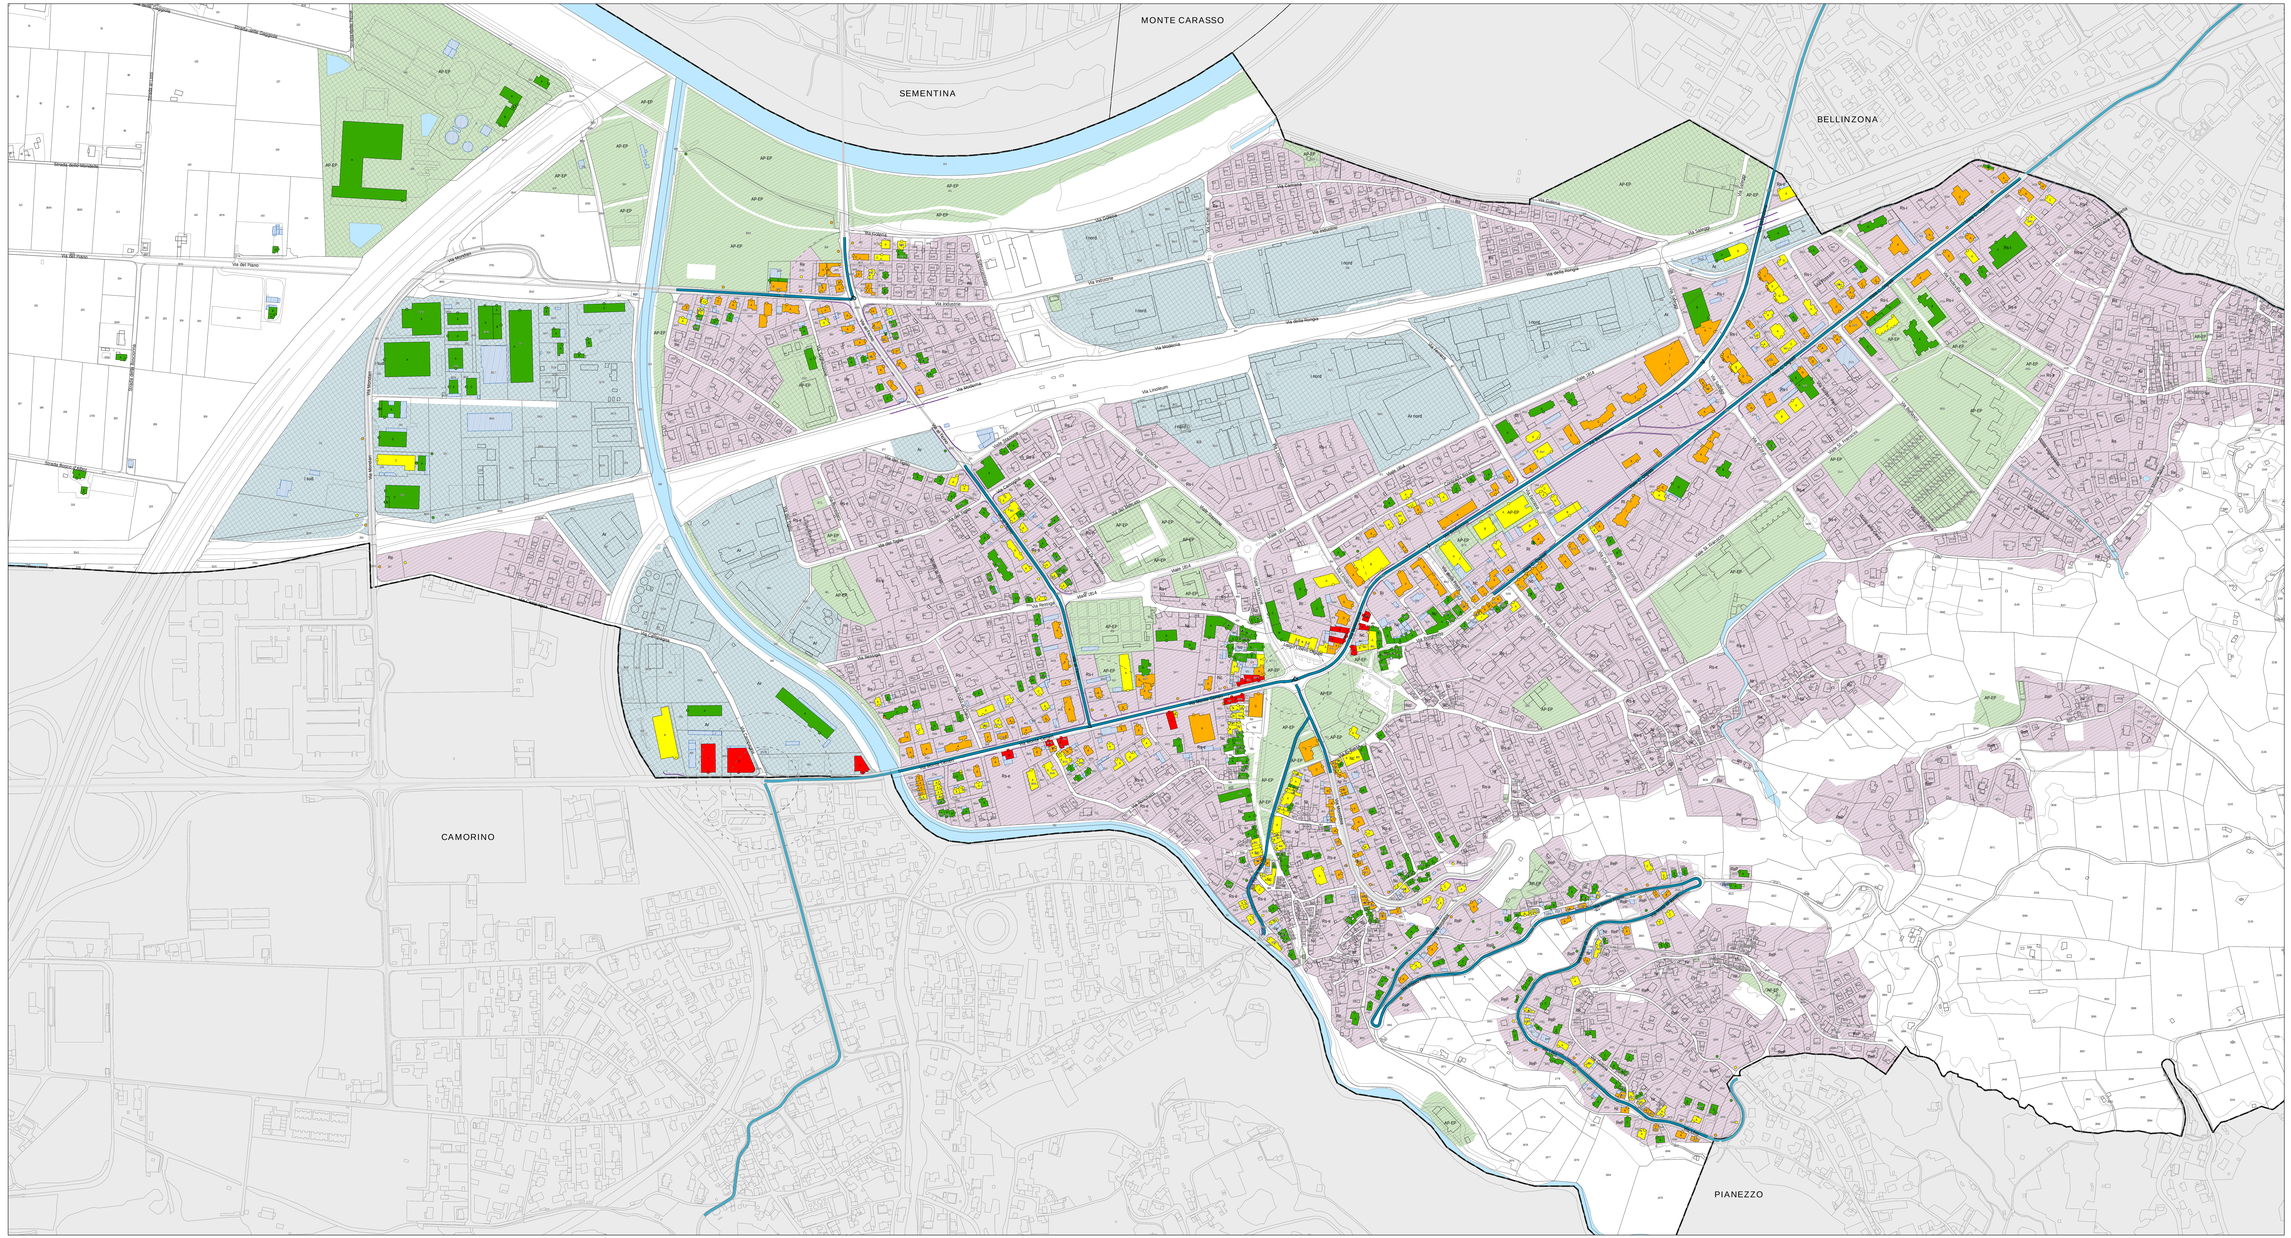

ti Repubblica e Cantone Ticino
Dipartimento del territorio

Divisione dell'ambiente
Sezione della protezione dell'aria dell'acqua e del suolo

RISANAMENTO FONICO
BELLINZONESE E LOCARNESE-VALLEMAGGIA
FASE PRIORITARIA

Progetto di risanamento fonico
degli assi stradali cantonali e comunali del

COMUNE DI BELLINZONA

Sezione di GIUBIASCO

CARICO FONICO DIURNO
SITUAZIONE 2036
dopo il risanamento

Piano 2.3

Data:	27 marzo 2018
Scala:	1:2000
Dim.:	1890 x 914 mm
Operatore:	UPR

UFFICIO DELLA PREVENZIONE DEI RUMORI
Via Franco Zorzi 13
6501 BELLINZONA
tel.: 091 / 814 29 51
fax: 091 / 814 29 79
e-mail: dt-upr@ti.ch

Legenda

Fonti di emissione

- ▬ Impianti stradali considerati

Provvedimenti di risanamento fonico

- ▬ Pavimentazione fonoassorbente SDA4-12 [-3 dB(A)]

Edifici e punti di calcolo

- 🟥 Carico fonico uguale o superiore ai valori d'allarme (> = VA)
- 🟧 Carico fonico superiore ai valori limite d'immissione (> VLI < VA)
- 🟨 Carico fonico inferiore ai valori limite d'immissione (>= VP < = VLI)
- 🟩 Carico fonico inferiore ai valori di pianificazione (< VP)
- ○ Punto di immissione in campo libero
- ▨ Edifici non sensibili (accessori)
- ☐ Edifici non considerati (esterni al perimetro di calcolo)

Gradi di sensibilità

- ▨ II
- ▩ III

Zone del piano regolatore

- ZONE RESIDENZIALI E MISTE
  - Nc, Zona di nucleo tradizionale
  - Nr, Zona dei nuclei di risanamento
  - Re, Zona residenziale estensiva
  - ReP, Zona residenziale estensiva riservata alla residenza primaria
  - Rs-e, Zona residenziale semi-estensiva
  - Rs-i, Zona residenziale semi-intensiva
  - Ri, Zona residenziale intensiva
- ZONE LAVORATIVE
  - Ar, Zona artigianale
  - Ar nord, Zona artigianale nord
  - I nord, Zona industriale sulla destra orografica della Morobbia
  - I sud, Zona industriale sulla sinistra orografica della Morobbia
- ZONE PER SCOPI PUBBLICI
  - AP-EP, Zona per attrezzature ed edifici pubblici

Altri elementi

- > Incrocio semaforico e relative aree di influenza (50-100m)
- P Rotonda e relative aree di influenza (50-100m)
- ---- Ostacoli esistenti (barriere antirumore, muri)
- ▭ Confine Sezione comunale

MONTE CARASSO
SEMENTINA
BELLINZONA
CAMORINO
PIANEZZO
Strada delle Gaggiole
Strada delle Pezze
Strada delle Mondelle
Strada ai Lotti
Via del Piano
Strada della Bosciorina
Strada Bosco d'Albor
Via Mondari
Via Campagna
Via Golena
Via Industrie
Via Serrocentrale
Via al Ticino
Via Seghezzone
Via Moderna
Via Linoleum
Via della Rongia
Via Ferriere
Via Camana
Via Saleggi
Viale Stazione
Via del Tiglio
Via Rovedaro
Via Camoghè
Via del Mercato
Via Dr. Falleroni
Viale 1814
Via Ressiga
Vicolo ai Prati
Via Pizzo di Claro
Via Monte Ceneri
Via Ronchetti
Largo Libero Olgiati
Via Bellinzona
Via Borghetto
Via della Posta
Contrada Bissa
Viale C. Olgiati
Via Fossato
Via Pedevilla
Contrada Isolabella
Via Sotto i Parr
Via Bellasco
Viale St. Franscini
Vicolo alla Cava
Via F. Zorzi
Via Col. Rusconi
Viale A. Sartori
Via Morobbia
Via E. Berta
Vicolo Vignavalle
Via Valascia
Via Monte Tabor
Via Sasso Piatto
Via Monti di Sotto
Via Lollo
Via Collina
AP-EP
Ar
Ar nord
I nord
I sud
Re
ReP
Rs-e
Rs-i
Ri
Nc
Nr