

**RISANAMENTO FONICO
 BELLINZONESE E
 LOCARNESE-VALLEMAGGIA
 FASE PRIORITARIA**


Progetto di risanamento fonico
 degli assi stradali cantonali del

COMUNE DI TERRE DI PEDEMONTE
 Sezione di TEGNA

CARICO FONICO DIURNO
SITUAZIONE 2036
 prima del risanamento

Plano 2.1

Data:	27 marzo 2018	UFFICIO DELLA PREVENZIONE DEI RUMORI Via Franco Zorzi 13 6501 BELLINZONA tel.: 091 / 814 29 51 fax: 091 / 814 29 79 e-mail: di.upt@tc.ch
Scala:	1:1500	
Dim.:	1260 x 700 mm	
Operatore:	UPR	

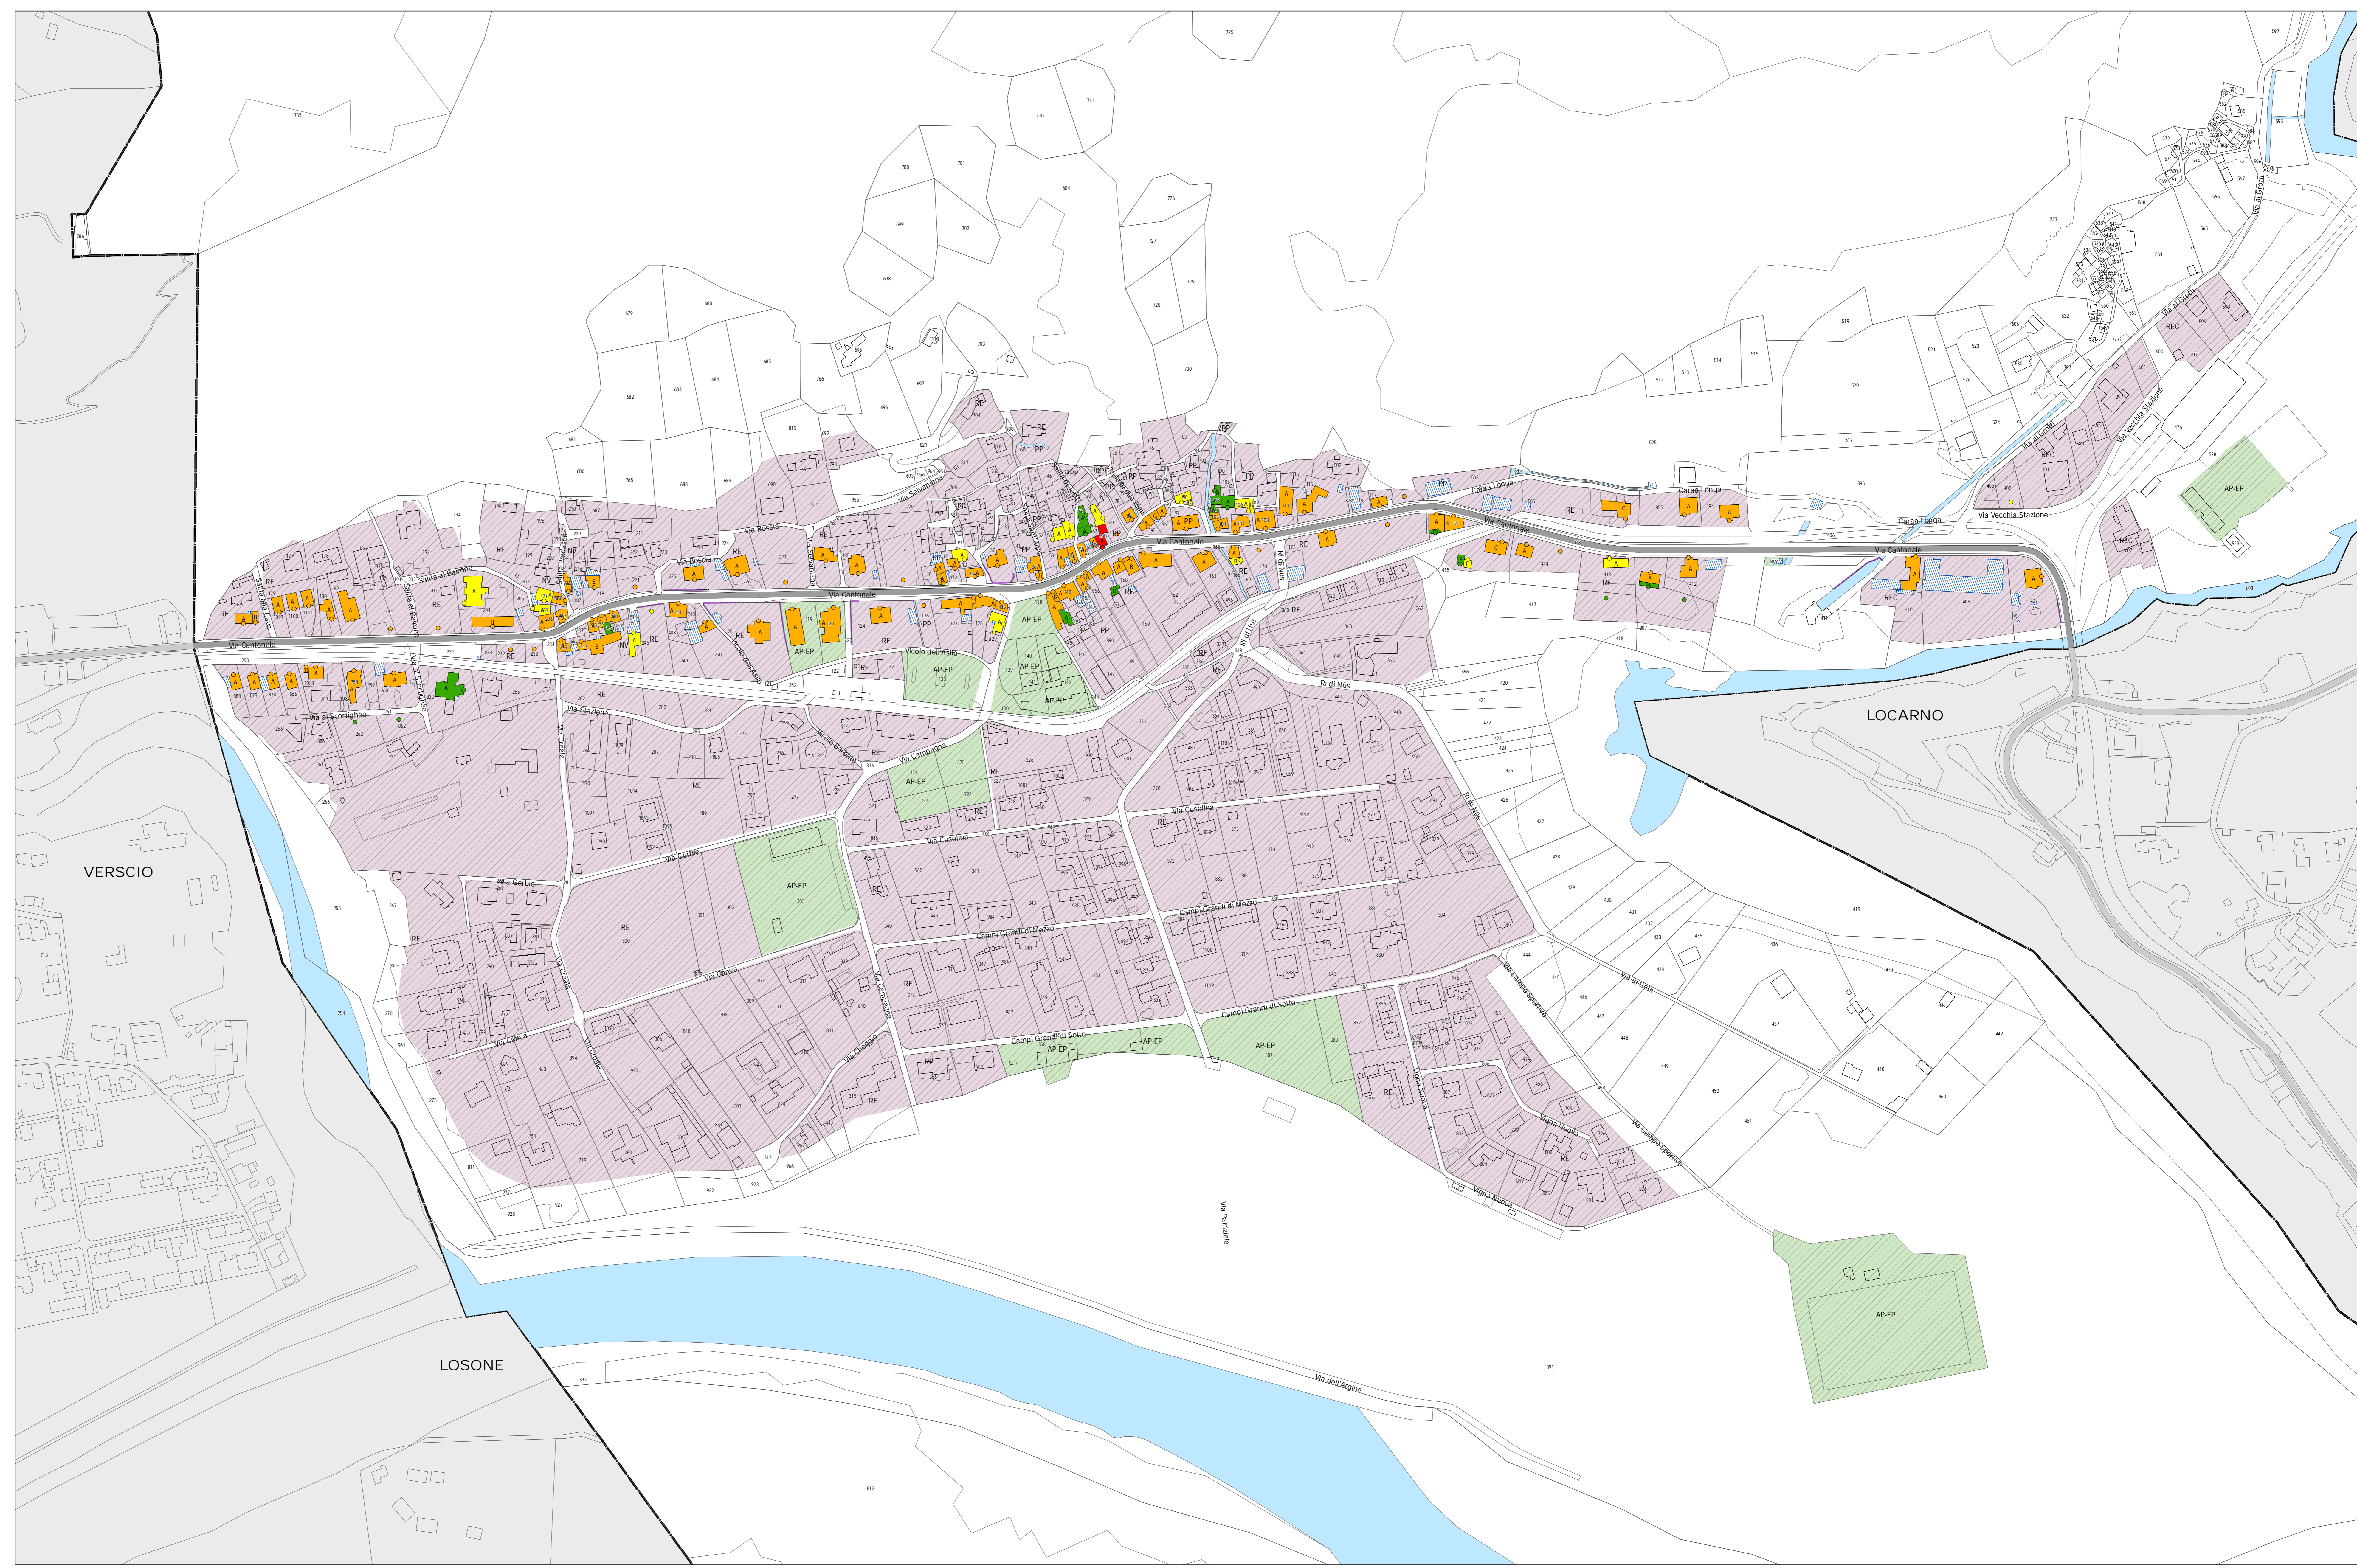

Legenda

Fonti di emissione

- Impianti stradali considerati

Edifici e punti di calcolo

- Carico fonico uguale o superiore ai valori d'allarme ($\geq VA$)
- Carico fonico superiore ai valori limite d'emissione ($> VLI < VA$)
- Carico fonico inferiore ai valori limite d'emissione ($\geq VP <= VLI$)
- Carico fonico inferiore ai valori di pianificazione ($< VP$)
- Punto di immissione in campo libero
- Edifici non sensibili (accessori)
- Edifici non considerati (esterni al perimetro di calcolo)

Gradi di sensibilità

- II
- III

Zone del piano regolatore

ZONE RESIDENZIALI E MISTE

- NV, Nucleo di villaggio
- PP, Piano particolareggiato del Nucleo di Tegna
- RE, Zona residenziale
- REC, Zona residenziale e commerciale - turistica a Ponte Brolla

ZONE PER SCOPI PUBBLICI

- AP-EP, Attrezzatura e edificio di interesse pubblico

Altri elementi

- Ostacoli esistenti (barriere antirumore, muri)
- Confine Sezione comunale

