

**RISANAMENTO FONICO
 LUGANESE
 FASE PRIORITARIA**


PIANO GENERALE DEGLI INTERVENTI

Scheda informativa

S1.2

Data:	3 settembre 2018
Scala:	1:10000
Dim.:	1050 x 914 mm
Operatore:	UPPR

**UFFICIO DELLA PREVENZIONE
 DEI RUMORI**
 Via Franco Zari 13
 6501 BELLINZONA
 tel. 091 / 814 29 51
 fax: 091 / 814 29 79
 e-mail: uppr@ti.ch

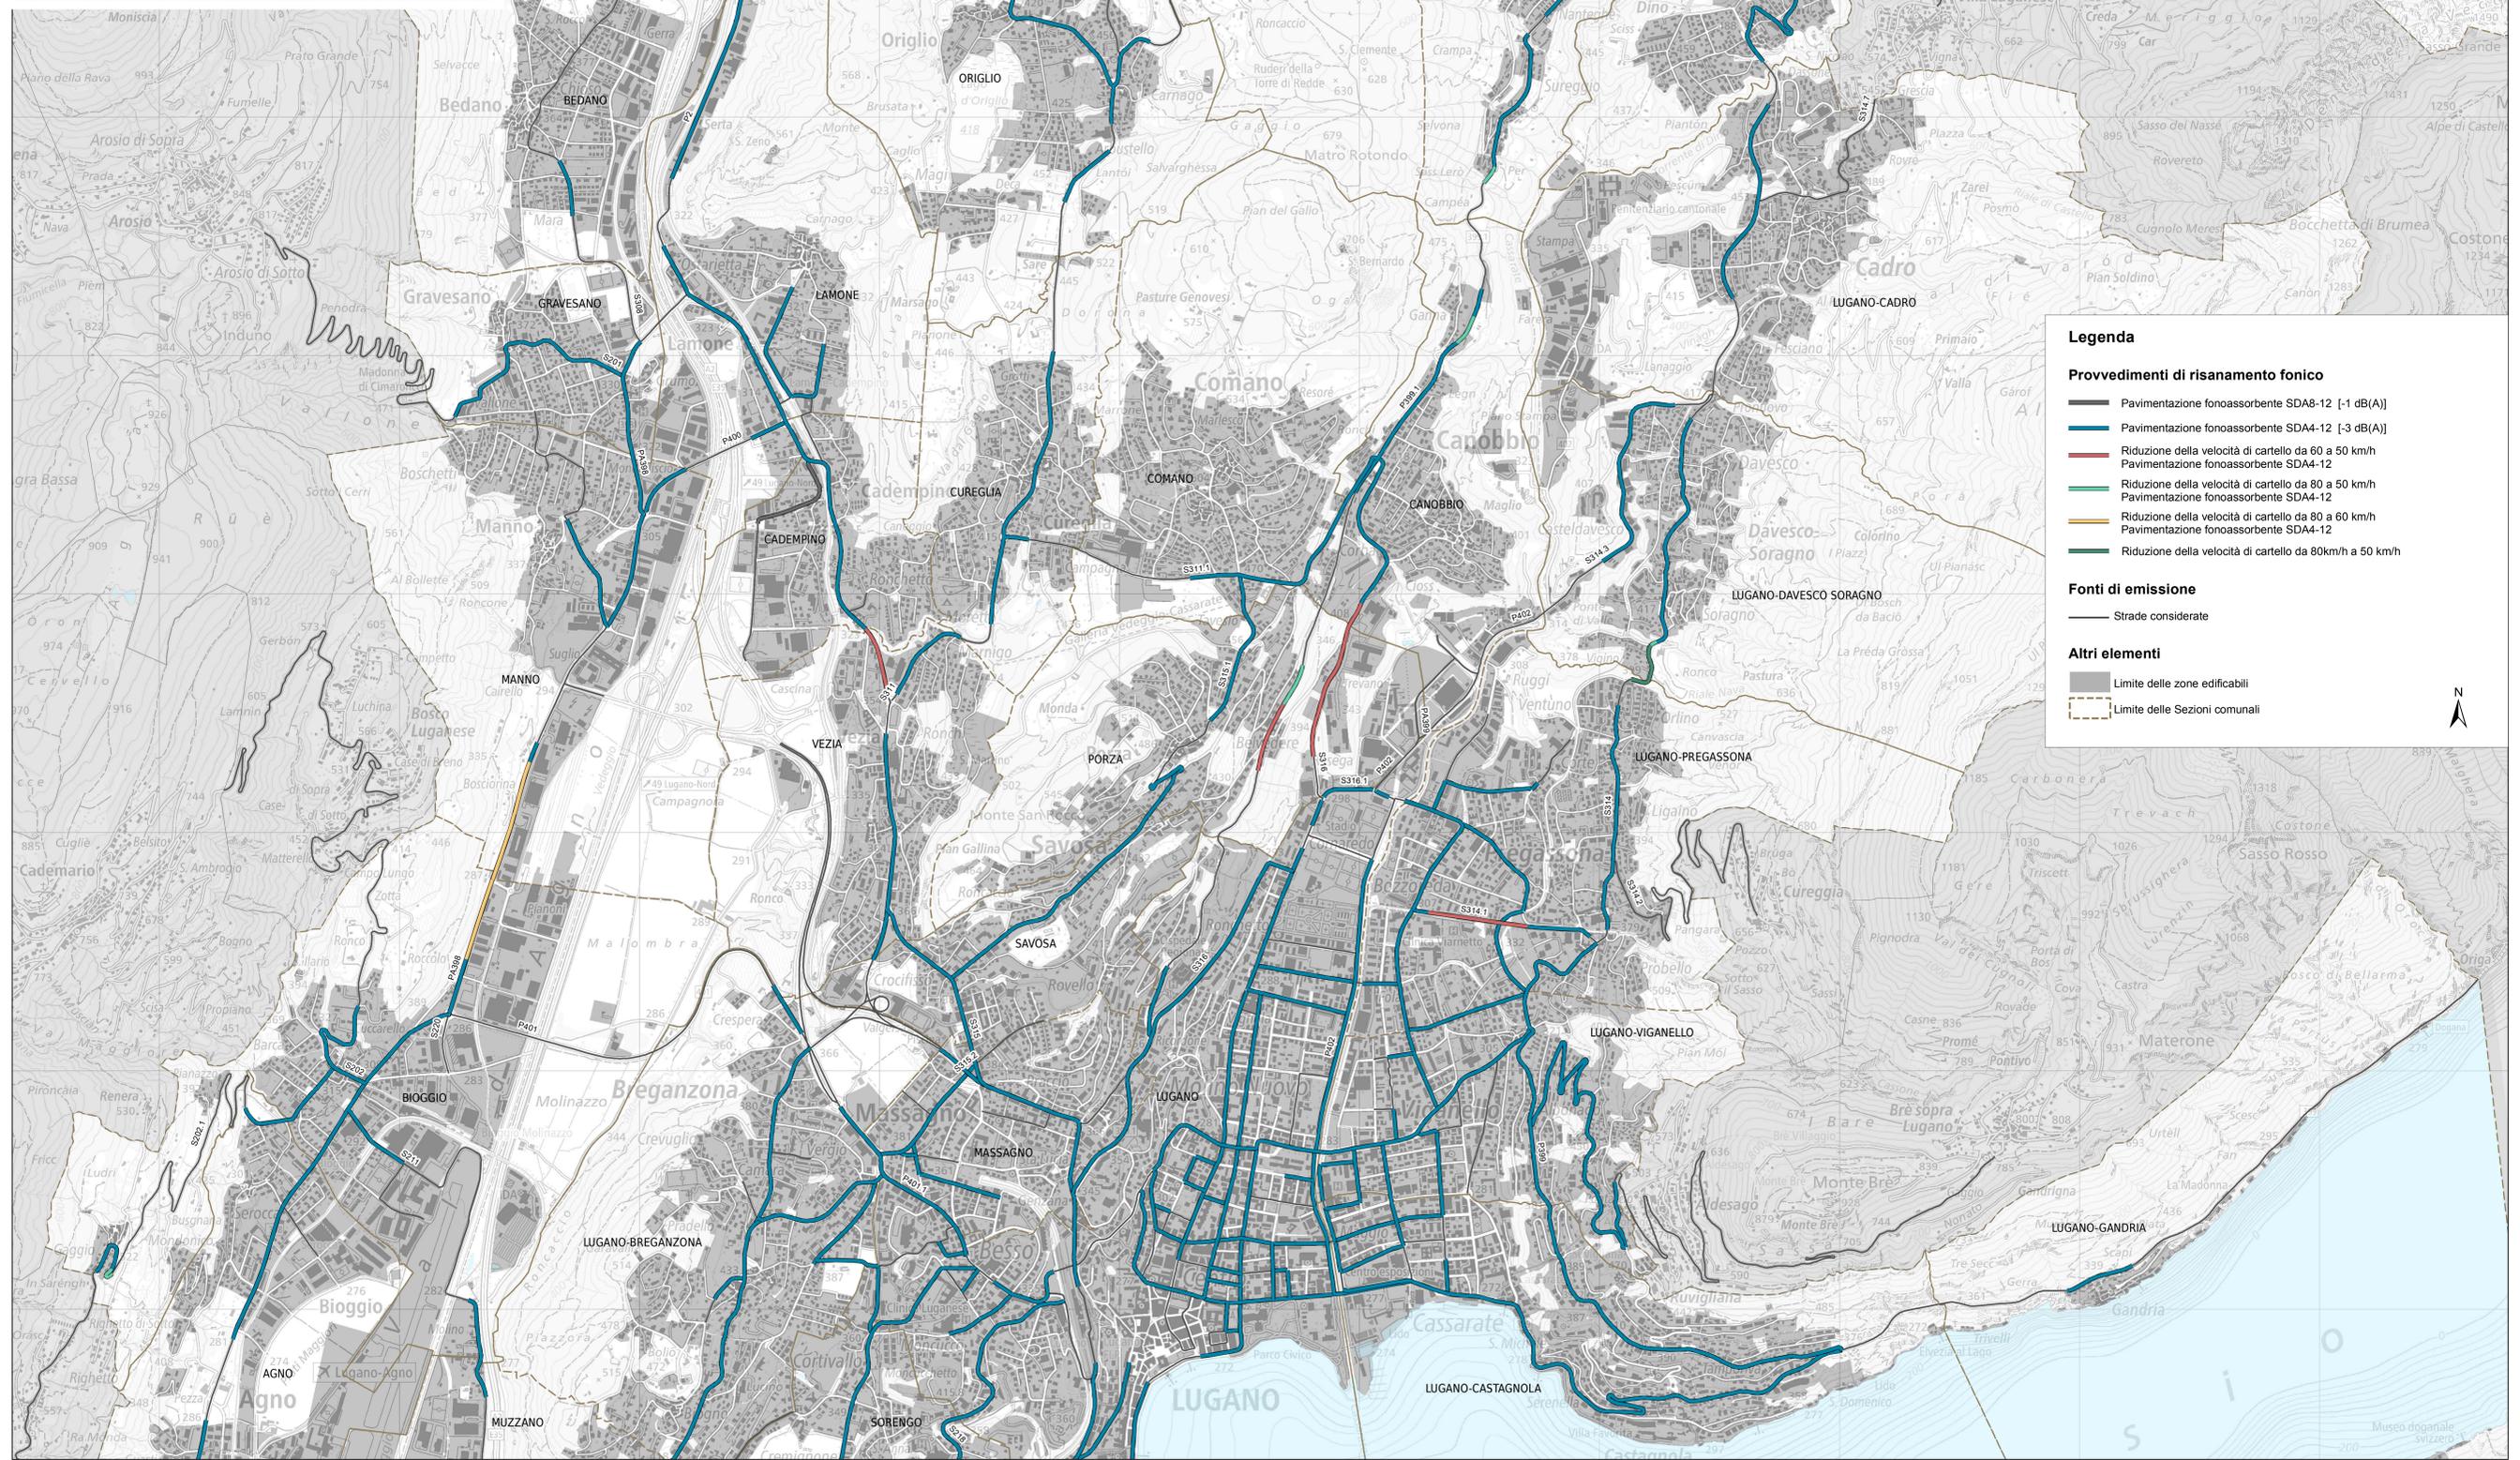

Legenda

Provvedimenti di risanamento fonico

- Pavimentazione fonoassorbente SDA8-12 [-1 dB(A)]
- Pavimentazione fonoassorbente SDA4-12 [-3 dB(A)]
- Riduzione della velocità di cartello da 60 a 50 km/h
Pavimentazione fonoassorbente SDA4-12
- Riduzione della velocità di cartello da 80 a 50 km/h
Pavimentazione fonoassorbente SDA4-12
- Riduzione della velocità di cartello da 80 a 60 km/h
Pavimentazione fonoassorbente SDA4-12
- Riduzione della velocità di cartello da 80km/h a 50 km/h

Fonti di emissione

- Strade considerate

Altri elementi

- Limite delle zone edificabili
- Limite delle Sezioni comunali

N