

RISANAMENTO FONICO LUGANESE FASE PRIORITARIA


Progetto di risanamento fonico degli assi stradali cantonali del

COMUNE DI LUGANO
Sezione di GANDRIA

CARICO FONICO DIURNO
SITUAZIONE 2036
dopo il risanamento

Piano 2.3

Data:	3 settembre 2018	UFFICIO DELLA PREVENZIONE DEI RUMORI Via Franco Zorzi 13 6501 BELLINZONA tel.: 091 / 814 29 51 fax: 091 / 814 29 79 e-mail: di-up@ti.ch
Scala:	1:1500	
Dim.:	1260 x 594 mm	
Operatore:	UPR	

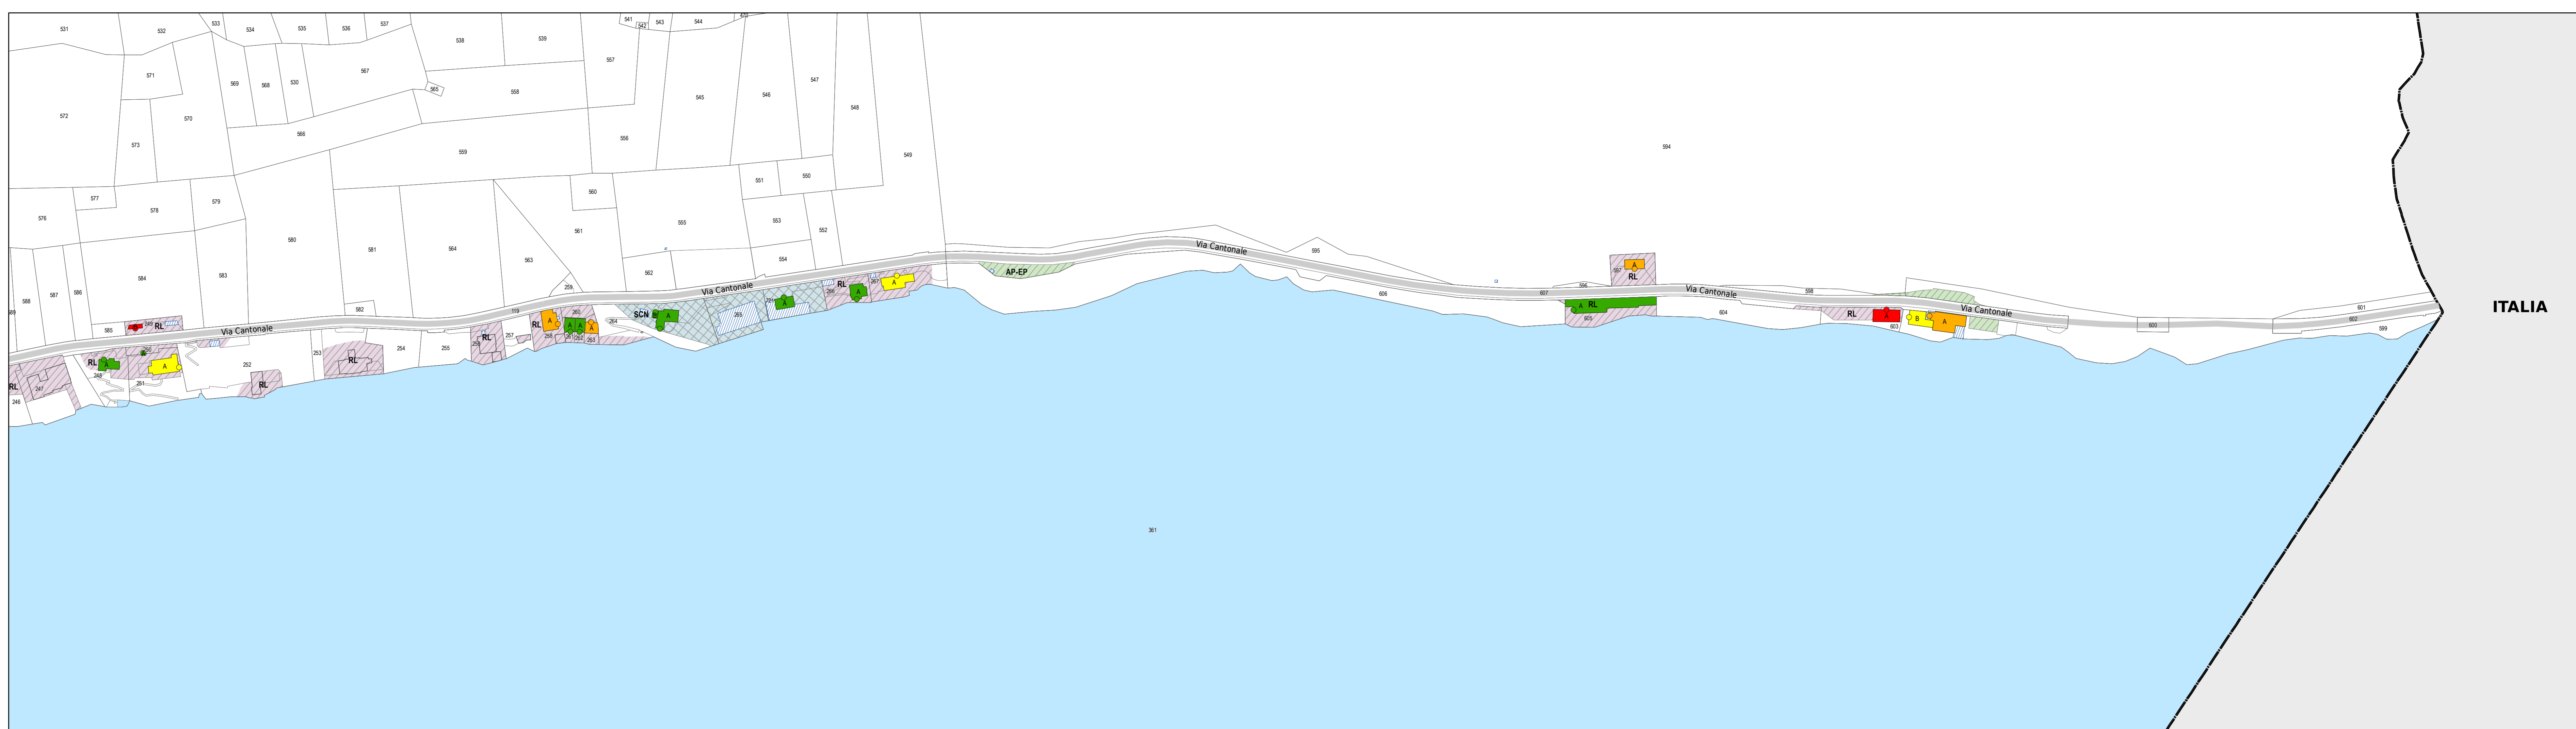

Legenda

- Fonti di emissione**
- Impianti stradali considerati
- Provvedimenti di risanamento fonico**
- Pavimentazione fonoassorbente SDA4-12 [-3 dB(A)]
- Edifici e punti di calcolo**
- Carico fonico uguale o superiore ai valori d'allarme ($\geq VA$)
 - Carico fonico superiore ai valori limite d'immissione ($> VLI < VA$)
 - Carico fonico inferiore ai valori limite d'immissione ($\geq VP < VLI$)
 - Carico fonico inferiore ai valori di pianificazione ($< VP$)
 - Punto di immissione in campo libero
 - Edifici non sensibili (accessori)
 - Edifici non considerati (esterni al perimetro di calcolo)
- Gradi di sensibilità**
- II
 - III
- Zone del piano regolatore**
- ZONE RESIDENZIALI E MISTE**
 - NV, Zona del nucleo
 - RL, Zona riva lago
 - RI, Zona edificabile intensiva
 - ZOR, Zona degli orti
 - ZR, Zona di risanamento
 - ZONE LAVORATIVE**
 - SCN, Zona speciale cantiere navale
 - ZONE PER SCOPI PUBBLICI**
 - AP-EP, Opere pubbliche
- Altri elementi**
- Confine comunale

