

RISANAMENTO FONICO LUGANESE FASE PRIORITARIA


Progetto di risanamento fonico
degli assi stradali cantonali del

COMUNE DI LUGANO
Sezione di GANDRIA

CARICO FONICO NOTTURNO
SITUAZIONE 2036
dopo il risanamento

Piano 2.4

| | | |
|------------|------------------|--|
| Data: | 3 settembre 2018 | UFFICIO DELLA PREVENZIONE DEI RUMORI Via Franco Zorzi 13 6501 BELLINZONA tel.: 091 / 814 29 51 fax: 091 / 814 29 79 e-mail: di-upr@ti.ch |
| Scala: | 1:1500 | |
| Dim.: | 1260 x 594 mm | |
| Operatore: | UPR | |

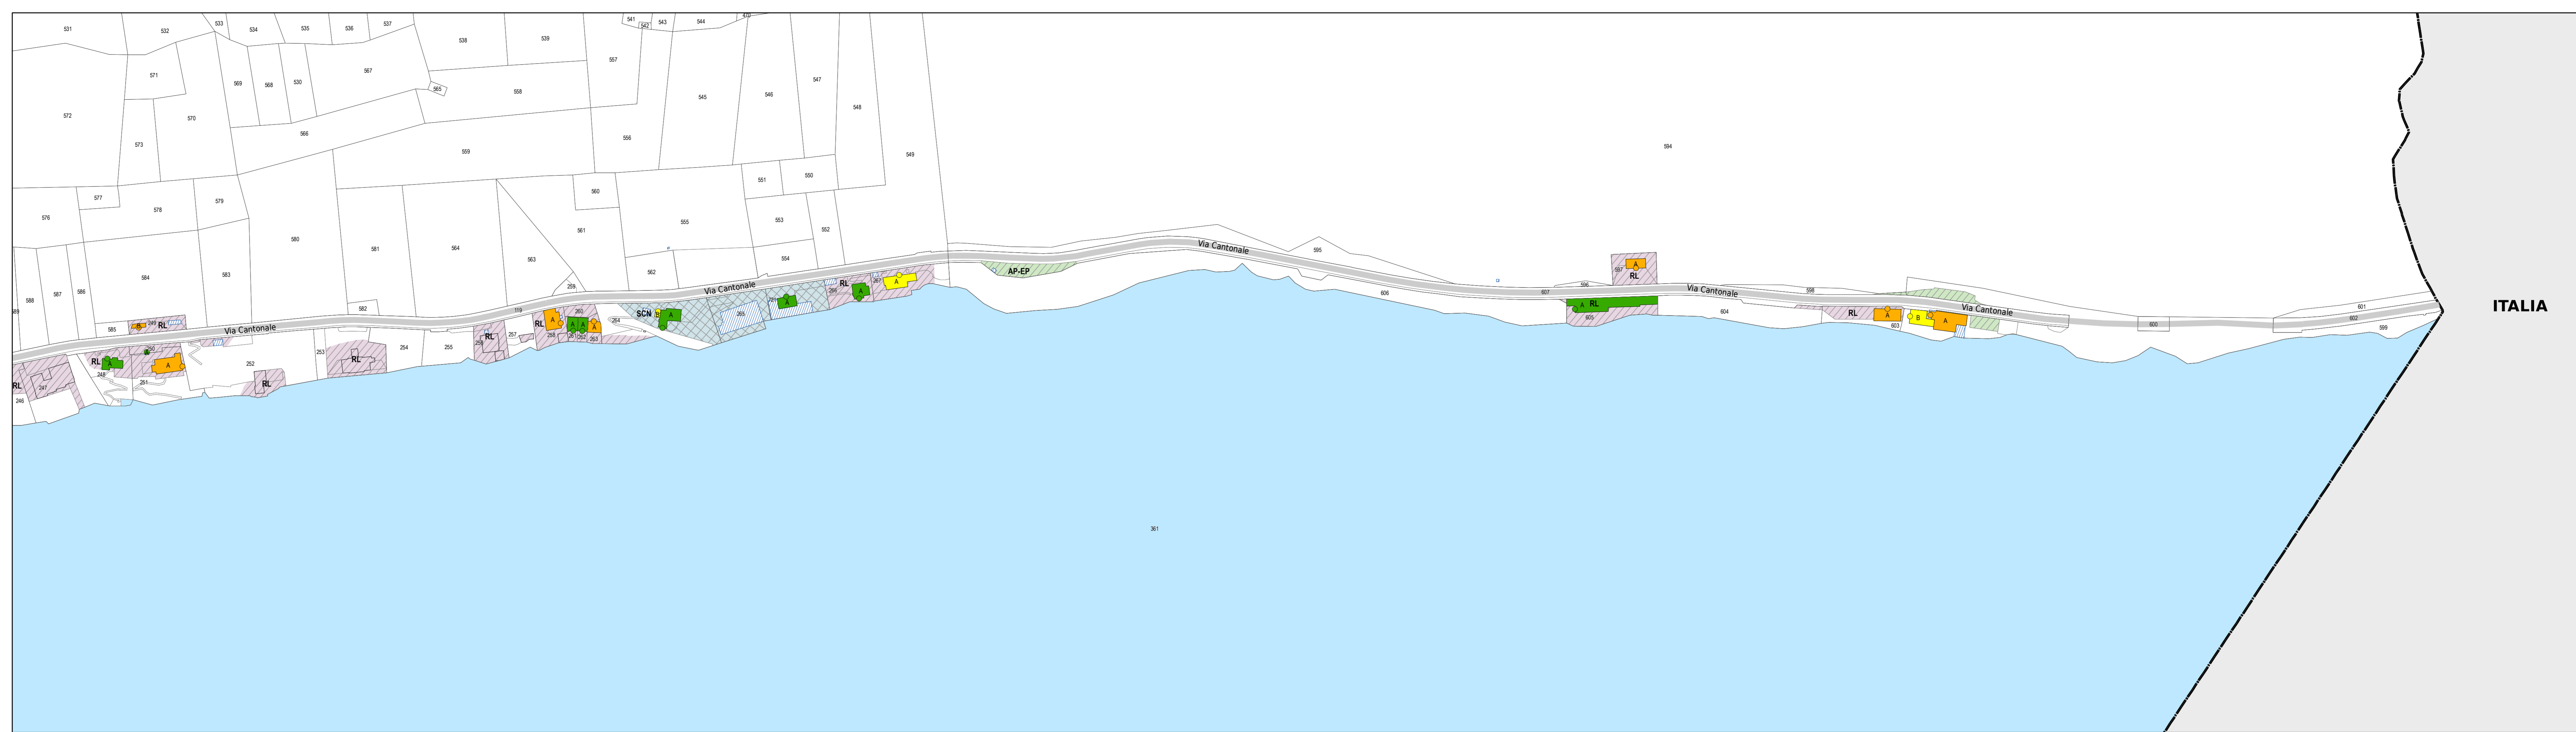

Legenda

- Fonti di emissione**
- Impianti stradali considerati
- Provvedimenti di risanamento fonico**
- Pavimentazione fonoassorbente SDA4-12 [-3 dB(A)]
- Edifici e punti di calcolo**
- Carico fonico superiore ai valori limite d'immissione ($> VLI < VA$)
 - Carico fonico inferiore ai valori limite d'immissione ($\geq VP < = VLI$)
 - Carico fonico inferiore ai valori di pianificazione ($< VP$)
 - Punto di immissione in campo libero
 - Edifici non sensibili (accessori)
 - Edifici non considerati (esterni al perimetro di calcolo)
- Gradi di sensibilità**
- II
 - III
- Zone del piano regolatore**
- ZONE RESIDENZIALI E MISTE
 - NV, Zona del nucleo
 - RL, Zona riva lago
 - RI, Zona edificabile intensiva
 - ZOR, Zona degli orti
 - ZR, Zona di risanamento
 - ZONE LAVORATIVE
 - SCN, Zona speciale cantiere navale
 - ZONE PER SCOPI PUBBLICI
 - AP-EP, Opere pubbliche
- Altri elementi**
- Confine comunale

