

RISANAMENTO FONICO
MENDRISIOTTO E BASSO CERESIO
FASE PRIORITARIA

Progetto di risanamento fonico degli assi stradali cantonali del

COMUNE DI MENDRISIO
 Sezione di BESAZIO

CARICO FONICO NOTTURNO
SITUAZIONE 2036
prima del risanamento

Piano 2.2

Data: 19 febbraio 2018
 Scala: 1:1000
 Dm.: 1470 x 700 mm
 Operatore: UPR








**UFFICIO DELLA PREVENZIONE
 DEI RUMORI**
 Via Franco Zorzi 13
 6501 BELLINZONA
 tel.: 091 / 814 29 91
 fax: 091 / 814 29 79
 e-mail: of-upr@ti.ch

Legenda



Fonti di emissione

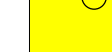Impianti stradali considerati



Edifici e punti di calcolo

-  Carico fonico uguale o superiore ai valori d'allarme (>= VA)
-  Carico fonico superiore ai valori limite d'emissione (> VLI < VA)
-  Carico fonico inferiore ai valori limite d'emissione (>= VP <= VLI)
-  Carico fonico inferiore ai valori di pianificazione (< VP)
-  Punto di immissione in campo libero
-  Edifici non sensibili (accessori)
-  Edifici non considerati (esterni al perimetro di calcolo)

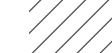

Gradi di sensibilità


-  II
-  III

Zone del piano regolatore

-  ZONE RESIDENZIALI E MISTE
- NV, Zona del nucleo tradizionale
- PP, Area edificabile a scopo residenziale (vedi Piano particolareggiato)
- R2, Zona residenziale estensiva
-  ZONE PER SCOPI PUBBLICI
- AP-EP, Zona per attrezzature ed edifici d'interesse pubblico

Altri elementi

-  Ostacoli esistenti (barriere antirumore, muri)
-  Confine Sezione comunale

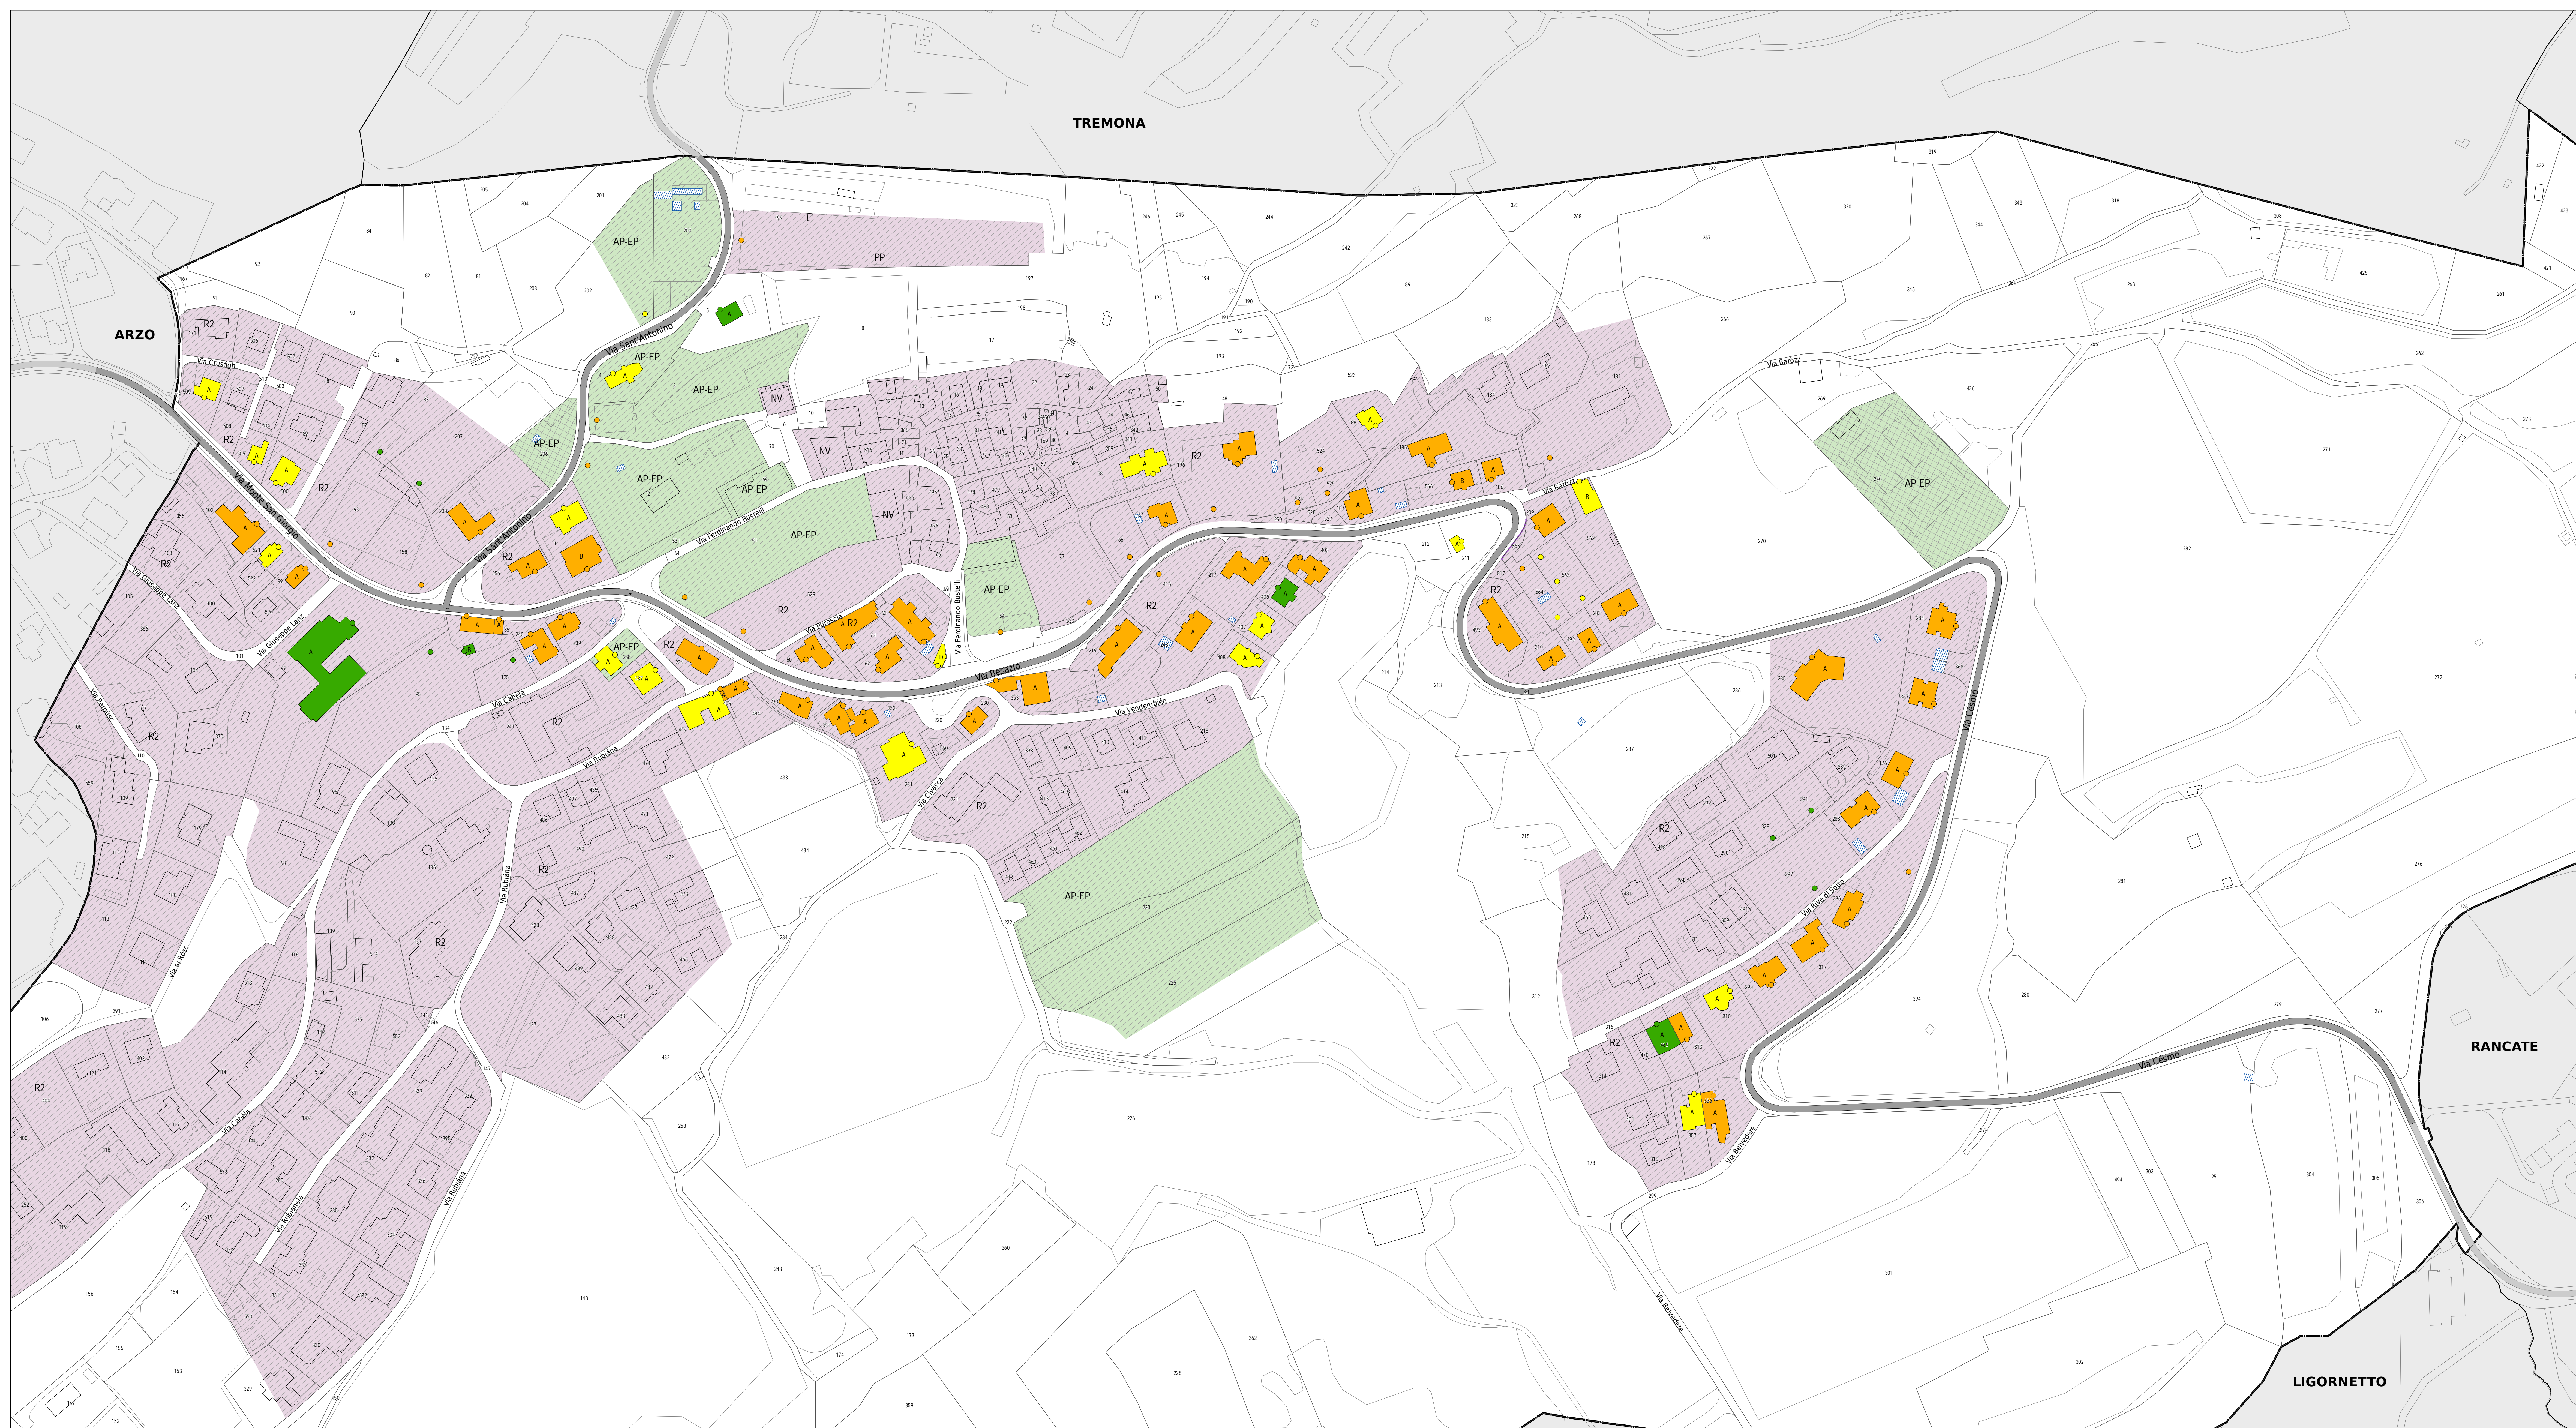

LIGORNETTO