

**ti** Repubblica e Cantone Ticino  
 Dipartimento del territorio

Divisione dell'ambiente  
 Sezione della protezione dell'aria  
 dell'acqua e del suolo

## RISANAMENTO FONICO MENDRISIOTTO E BASSO CERESIO

### FASE PRIORITARIA


Progetto di risanamento fonico  
 degli assi stradali cantonali del

COMUNE DI MENDRISIO  
 Sezione di CAPOLAGO

### CARICO FONICO DIURNO SITUAZIONE 2036 prima del risanamento

#### Piano 2.1

Data:	19 febbraio 2018	<b>UFFICIO DELLA PREVENZIONE          DEI RUMORI</b> Via Franco Zorzi 13 6601 BELLINZONA tel.: 091 / 814 29 51 fax: 091 / 814 29 39 e-mail: ci-up@ti.ch
Scala:	1:1500	
Dim.:	1460 x 700 mm	
Operatore:	UJFR	

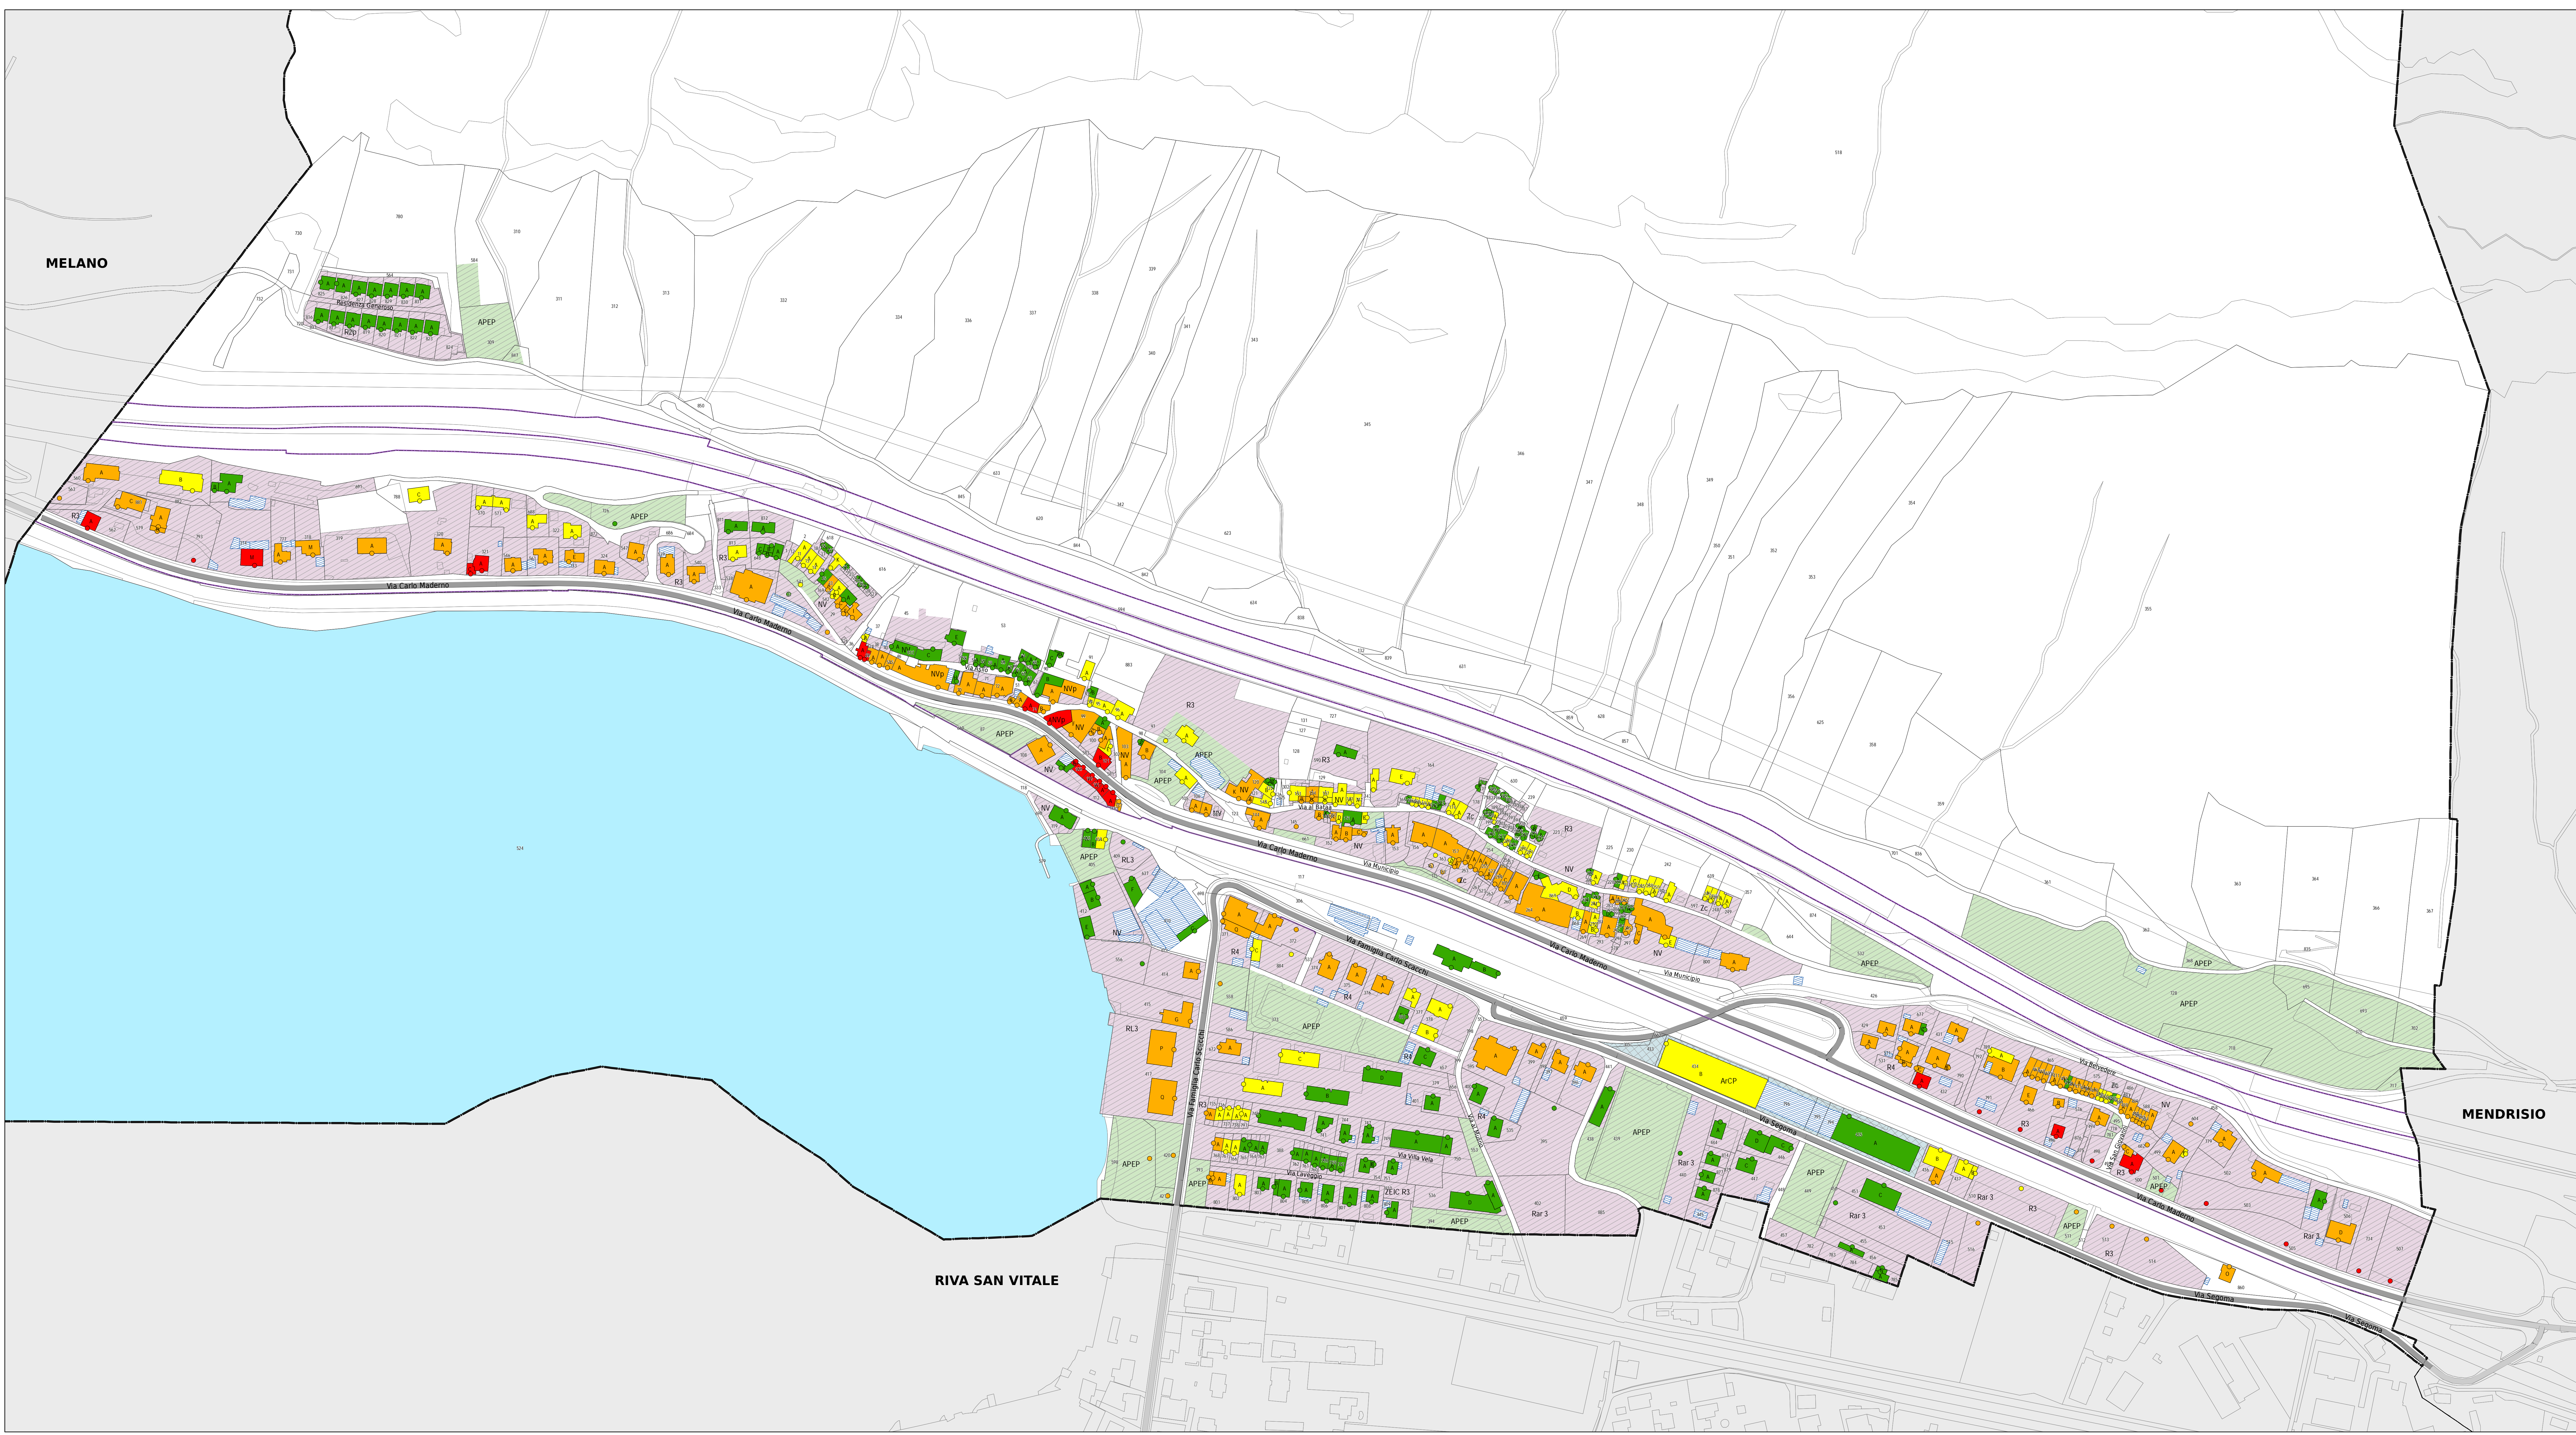

#### Legenda

**Fonti di emissione**

- Impianti stradali considerati

**Edifici e punti di calcolo**

- Carico fonico uguale o superiore ai valori d'allarme ( $\geq VA$ )
- Carico fonico superiore ai valori limite d'immissione ( $\geq VLI < VA$ )
- Carico fonico inferiore ai valori limite d'immissione ( $\geq VP < VLI$ )
- Carico fonico inferiore ai valori di pianificazione ( $< VP$ )
- Punto di immissione in campo libero
- Edifici non sensibili (accessori)
- Edifici non considerati (esterni al perimetro di calcolo)

**Gradi di sensibilità**

- II
- III

**Zone del piano regolatore**

- ZONE RESIDENZIALI E MISTE
  - NV, Nuclei
  - NVP, Nucleo protetto
  - R2p, Residuale particolare
  - R3, Residuale media
  - RL3, Residuale a lago
  - R4, Residuale intensiva
  - Rar 3, Residuale artigianale
  - ZEC R3, Zona edificabile interesse comunale R3
  - Zc, Zona dei grossi e delle cantine
- ZONE LAVORATIVE
  - AcCP, Artigianale commerciale particolare
- ZONE PER SCOPI PUBBLICI
  - APEP, Attrezzature pubbliche edifici pubblici

**Altri elementi**

- Ostacoli esistenti (barriere antirumore, muri)
- Confine Sezione comunale

