

**ti** Repubblica e Cantone Ticino  
 Dipartimento del territorio

Divisione dell'ambiente  
 Sezione della protezione dell'aria  
 dell'acqua e del suolo

## RISANAMENTO FONICO MENDRISIOTTO E BASSO CERESIO

### FASE PRIORITARIA


Progetto di risanamento fonico  
 degli assi stradali cantonali e comunali del

COMUNE DI MENDRISIO  
 Sezione di RANCATE

### CARICO FONICO NOTTURNO SITUAZIONE 2036 prima del risanamento

#### Piano 2.2b

Data:	19 febbraio 2018	<b>UFFICIO DELLA PREVENZIONE          DEI RUMORI</b> Via Franco Zorzi 13 6501 BELLINZONA tel.: 091 / 814 29 51 fax: 091 / 814 29 79 e-mail: dt-pr@ti.ch
Scala:	1:1500	
Dm.:	1260 x 700 mm	
Operatore:	LIPR	

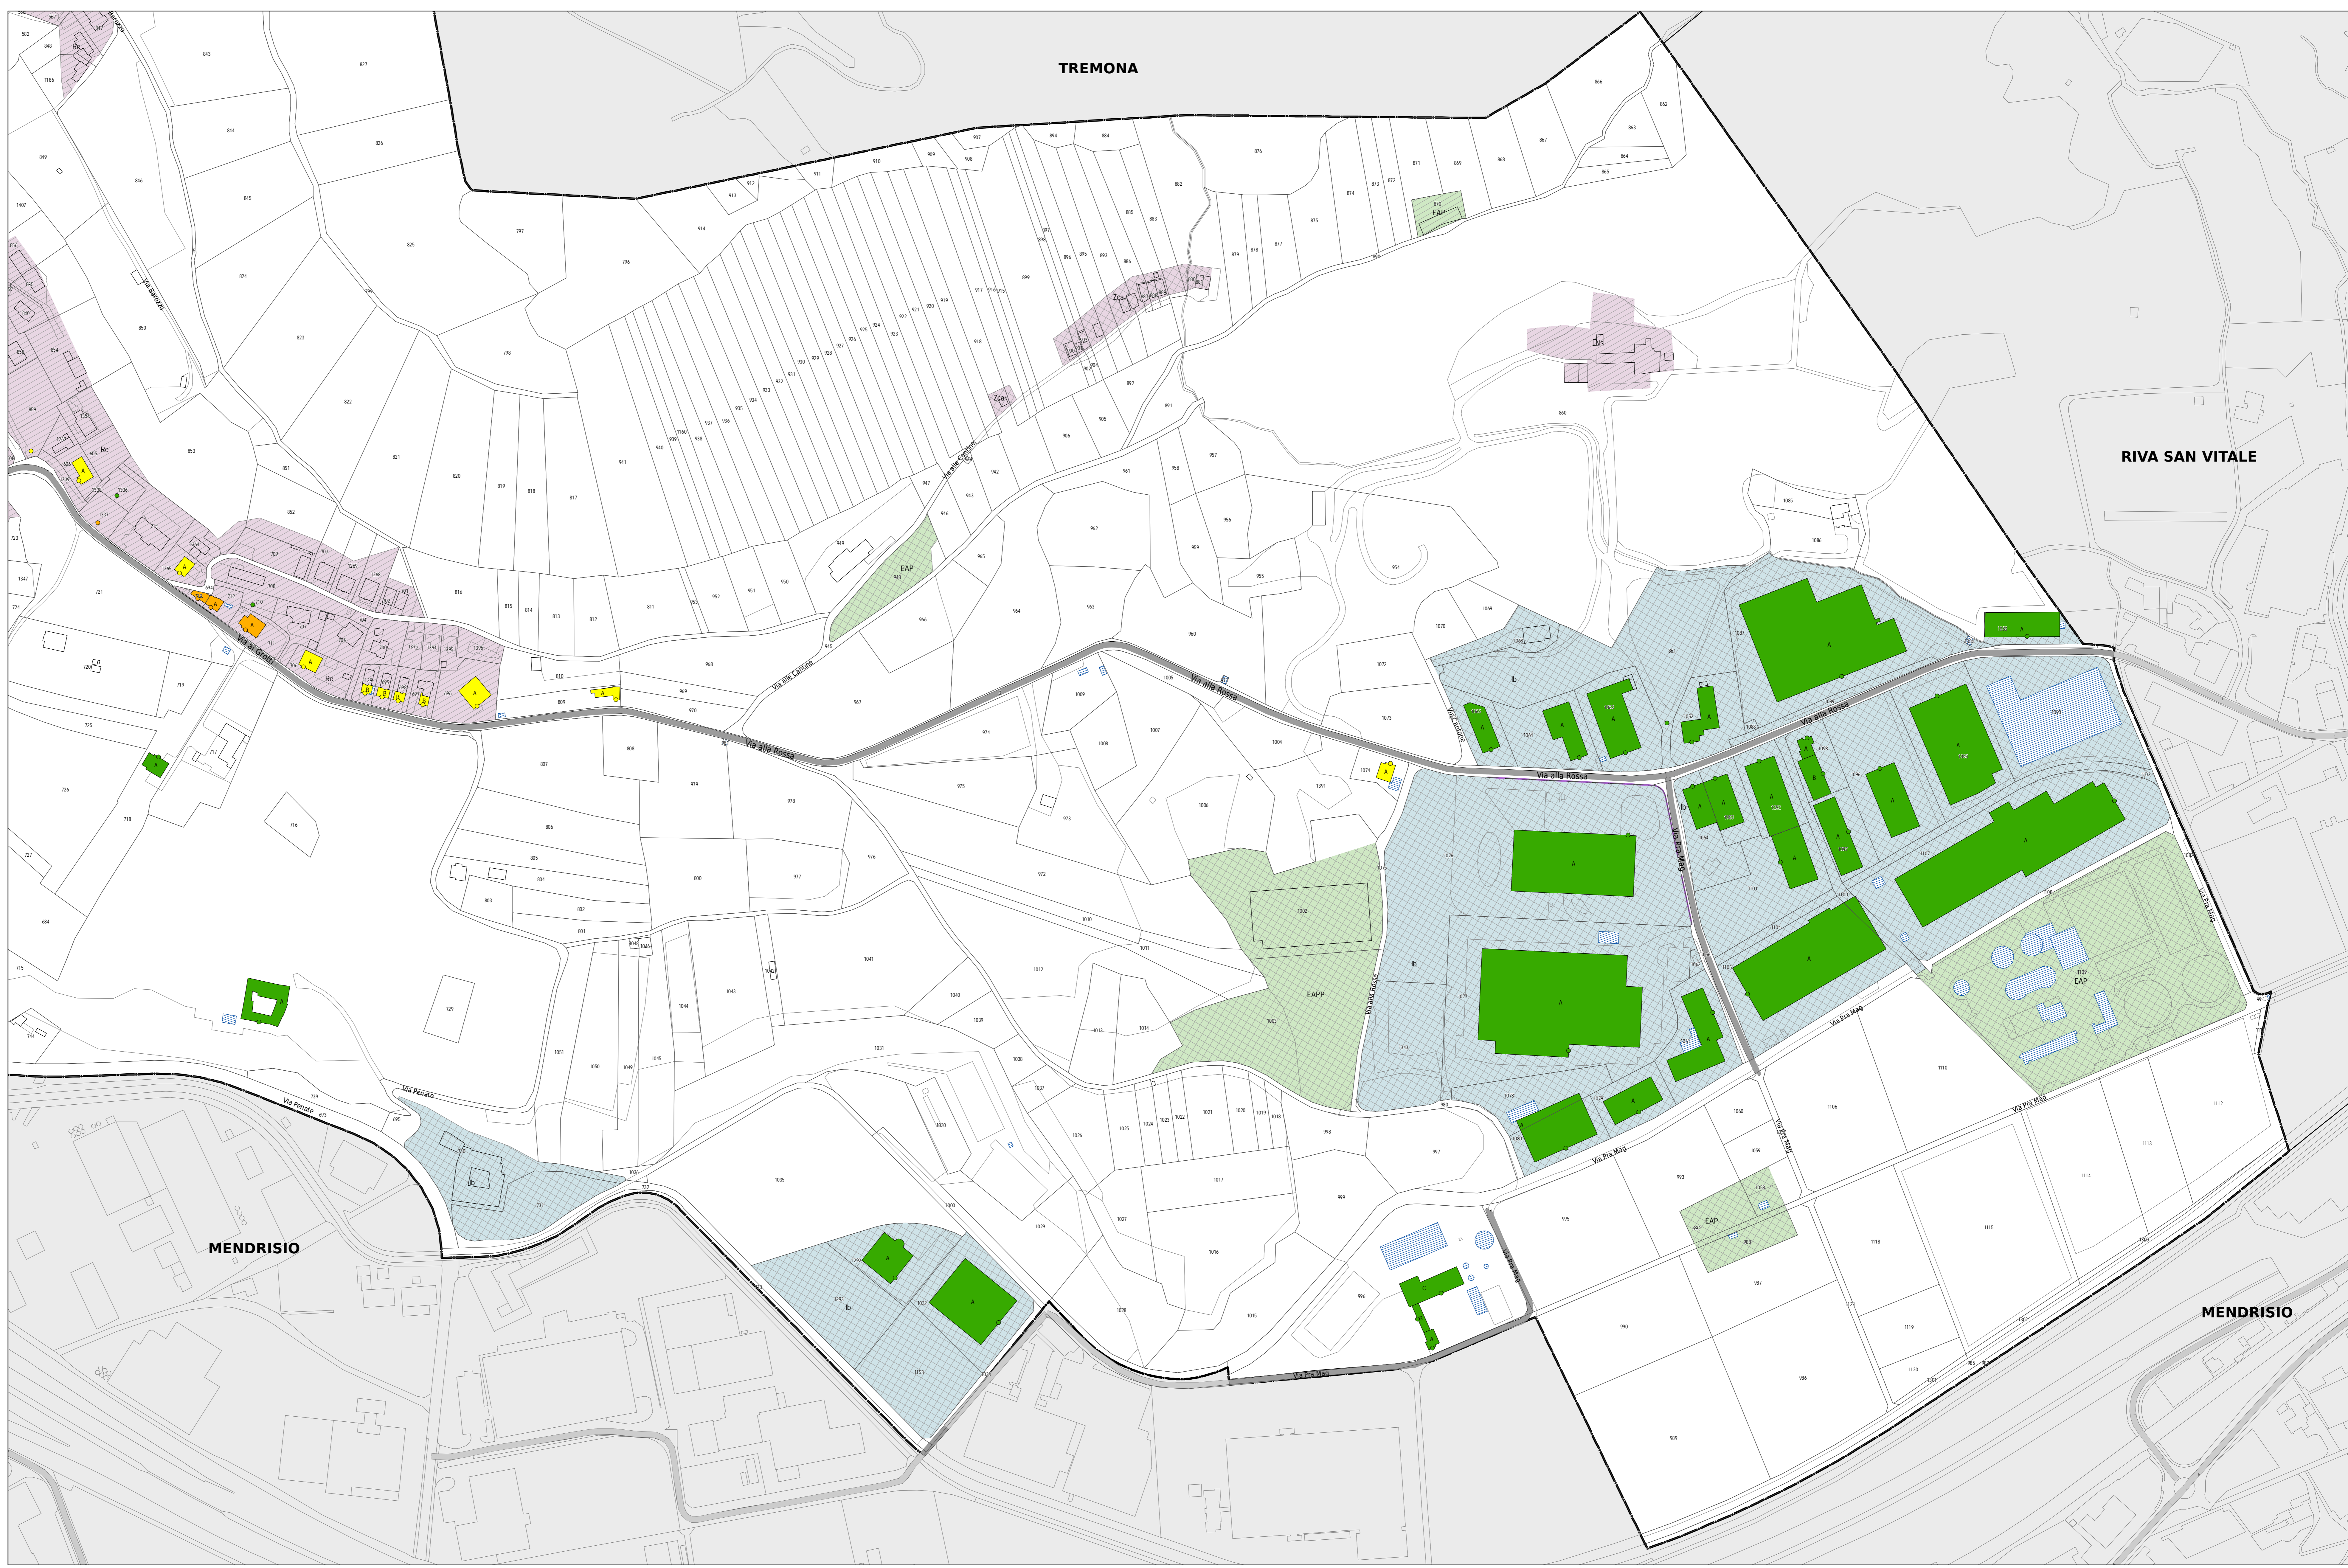

#### Legenda

##### Fonti di emissione

- Impianti stradali considerati

##### Edifici e punti di calcolo

- Carico fonico uguale o superiore ai valori d'allarme (>= VA)
- Carico fonico superiore ai valori limite d'emissione (> VLI < VA)
- Carico fonico inferiore ai valori limite d'emissione (<= VP <= VLI)
- Carico fonico inferiore ai valori di pianificazione (< VP)
- Punto di immissione in campo libero
- Edifici non sensibili (accessori)
- Edifici non considerati (esterni al perimetro di calcolo)

##### Gradi di sensibilità

- II
- III

##### Zone del piano regolatore

**ZONE RESIDENZIALI E MISTE**

- NV, Zona del nucleo tradizionale
- Ns, Zona degli insediamenti tradizionali sparsi
- Cn, Zona di contorno del nucleo
- Re, Zona residenziale estensiva
- Rsi, Zona residenziale semi-intensiva
- RAr, Zona mista residenziale artigianale
- Zc, Zona di conservazione
- Zca, Zona cantine
- Zs, Zona speciale

**ZONE LAVORATIVE**

- Ac, Zona artigianato e commercio
- Di, Zona per deposito di idrocarburi
- Ia, Zona industriale
- Ib, Zona industriale

**ZONE PER SCOPI PUBBLICI**

- EAP, Zona per edifici ed attrezzature d'interesse pubblico
- EAPP, Zona per edifici ed attrezzature private d'interesse pubblico

##### Altri elementi

- Incrocio semaforico e relative aree di influenza (50-100m)
- Rotonda e relative aree di influenza (50-100m)
- Ostacoli esistenti (barriere antirumore, muri)
- Confine Sezione comunale