

ti Repubblica e Cantone Ticino
Dipartimento del territorio

Divisione dell'ambiente
Sezione della protezione dell'aria,
dell'acqua e del suolo

RISANAMENTO FONICO MENDRISIOTTO E BASSO CERESIO

FASE PRIORITARIA


Progetto di risanamento fonico
degli assi stradali cantonali del

COMUNE DI MENDRISIO
Sezione di SALORINO

CARICO FONICO DIURNO SITUAZIONE 2036 dopo il risanamento

Piano 2.3

Data:	19 febbraio 2018	UFFICIO DELLA PREVENZIONE DEI RUMORI Via Franco Zorzi 13 6601 BELLINZONA tel.: 091 / 814 29 51 fax: 091 / 814 29 79 e-mail: d.p.r@tic.ch
Scala:	1:1500	
Dim.:	1260 x 700 mm	
Operatore:	UPR	

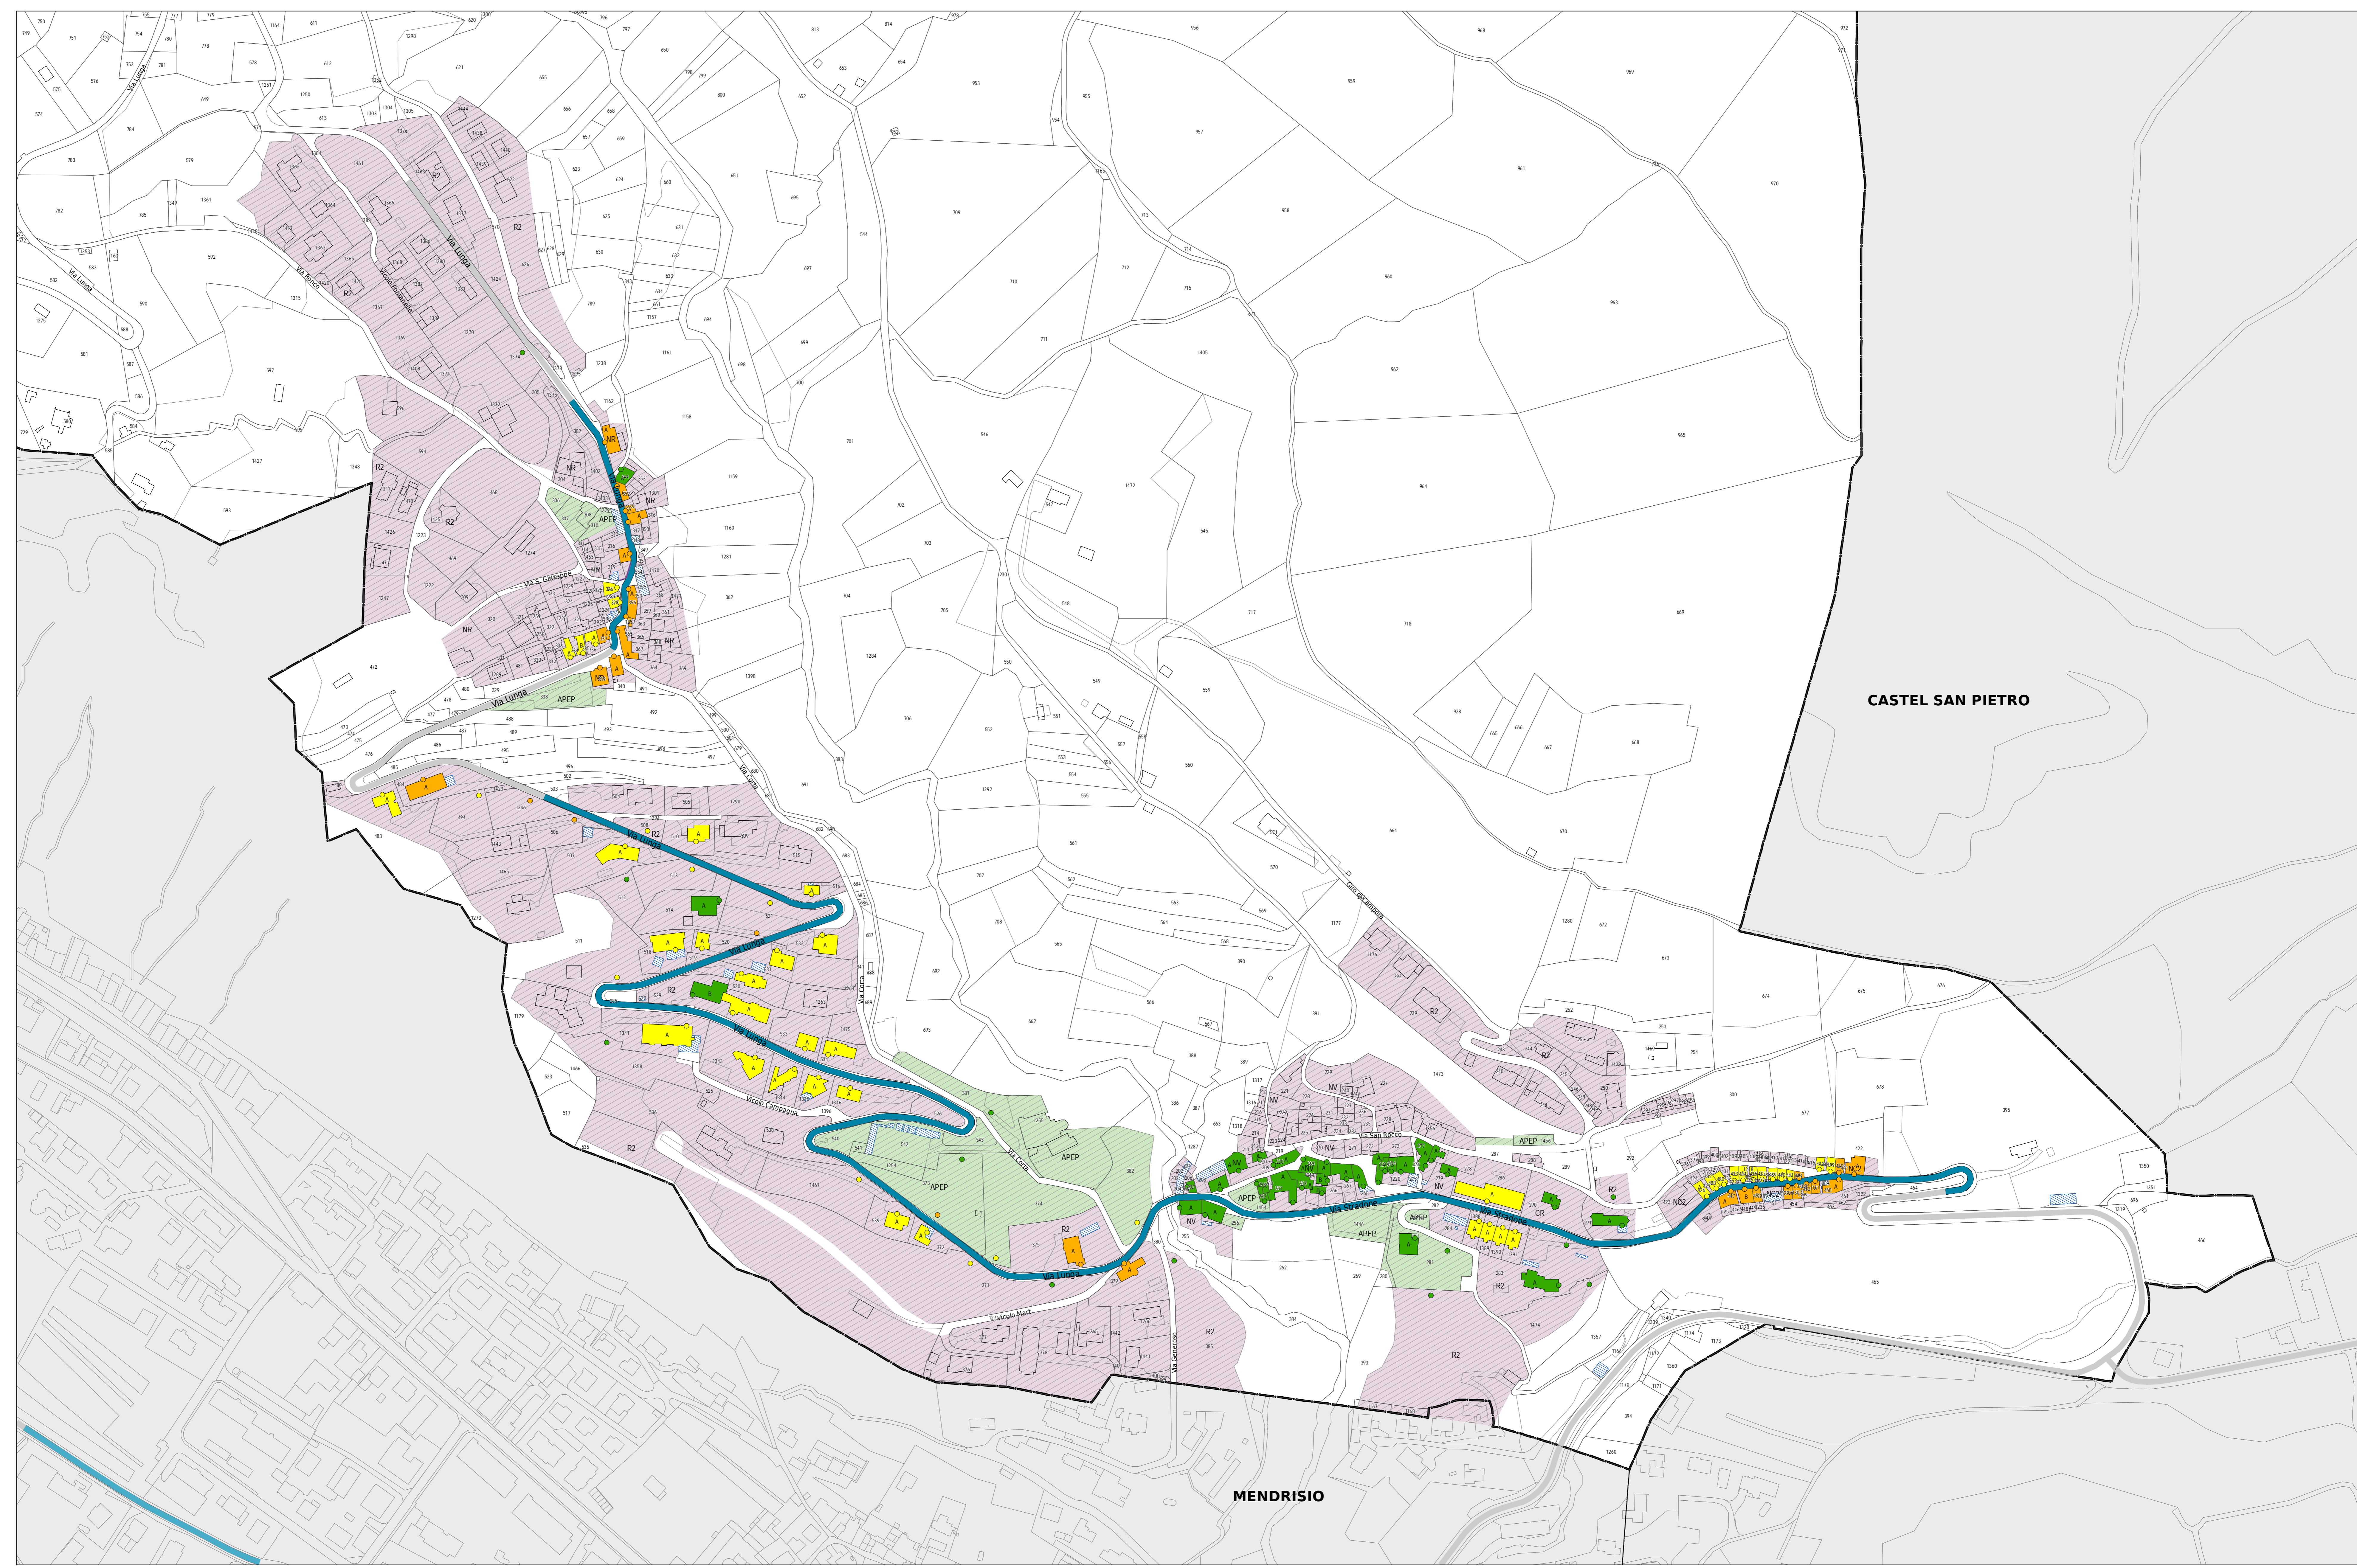

CASTEL SAN PIETRO

MENDRISIO

Legenda

Fonti di emissione

- Impianti stradali considerati

Provvedimenti di risanamento fonico

- Pavimentazione fonoassorbente SDA4-12 [-3 db(A)]

Edifici e punti di calcolo

- Carico fonico uguale o superiore ai valori d'allarme (>= VA)
- Carico fonico superiore ai valori limite d'immissione (> VLI < VA)
- Carico fonico inferiore ai valori limite d'immissione (>= VP <= VLI)
- Carico fonico inferiore ai valori di pianificazione (< VP)
- Punto di immissione in campo libero
- Edifici non sensibili (accessori)
- Edifici non considerati (esterni al perimetro di calcolo)

Gradi di sensibilità

- II
- III

Zone del piano regolatore

ZONE RESIDENZIALI E MISTE

- NV, Zona del nucleo di villaggio
- NC1, Zona dei nuclei di protezione delle cantine
- NC2, Zona dei nuclei delle cantine
- NR, Zona del nucleo di risanamento
- CR, Zona di completazione recente del nucleo
- R2, Zona residenziale estensiva

ZONE PER SCOPI PUBBLICI

- AEPP, Zona per attrezzature private di interesse pubblico
- APEP, Zona per costruzioni e attrezzature pubbliche

Altri elementi

- Ostacoli esistenti (barriere antirumore, muri)
- Confine Sezione comunale

