



Oggetto				Oggetto N°	File N°	Piano N°
STABILE AMM. 3 - BELLINZONA				E4055	140	70/140
Nome Piano				Mappale	Variante	
PIANO INTERRATO E PIANO TECNICA				4616 RFD		
Nome File		Formato	Settore	Scala	Data	Modifica
Disegnato	S. Snozzi G.	Data		1:200 ridotti	10.04.2008	
Approvato	G. Groisman	Data				

Architetti Luigi Snozzi, Sabina Snozzi Groisman e Gustavo Groisman
 c/o Studio d'architettura Snozzi Groisman & Groisman
 via Stefano Franscini 2A - 6600 Locarno
 Tel: 091 752 15 25 - Fax: 091 751 60 59

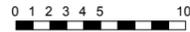


BLOCCO A

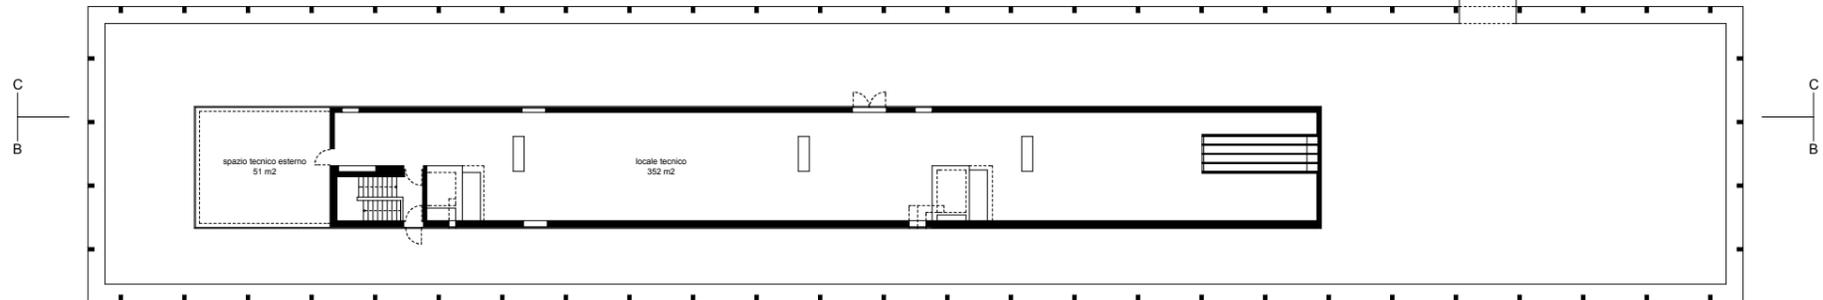

6° PIANO TECNICA

BLOCCO A

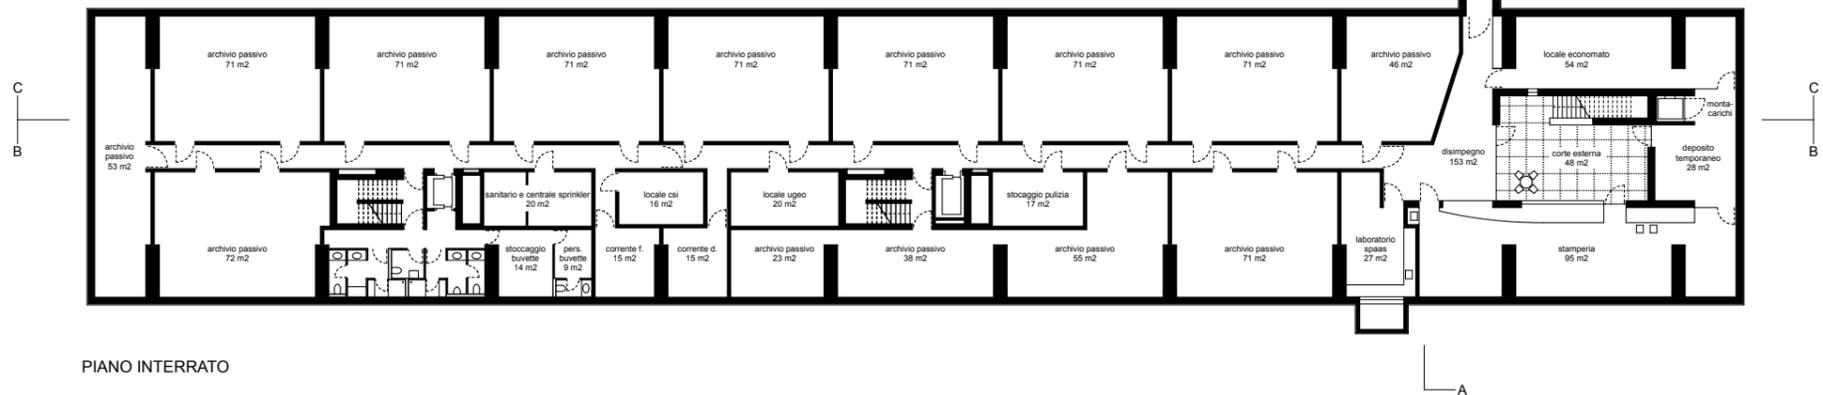

PIANO INTERRATO

