Dipartimento del territorio

STRADA CANTONALE P 407
Bignasco - Cevio - Ponte Brolla
Comune di Cevio
Rifacimento stardale da PR 10+960 a PR 20+630

Sezione tipo 1

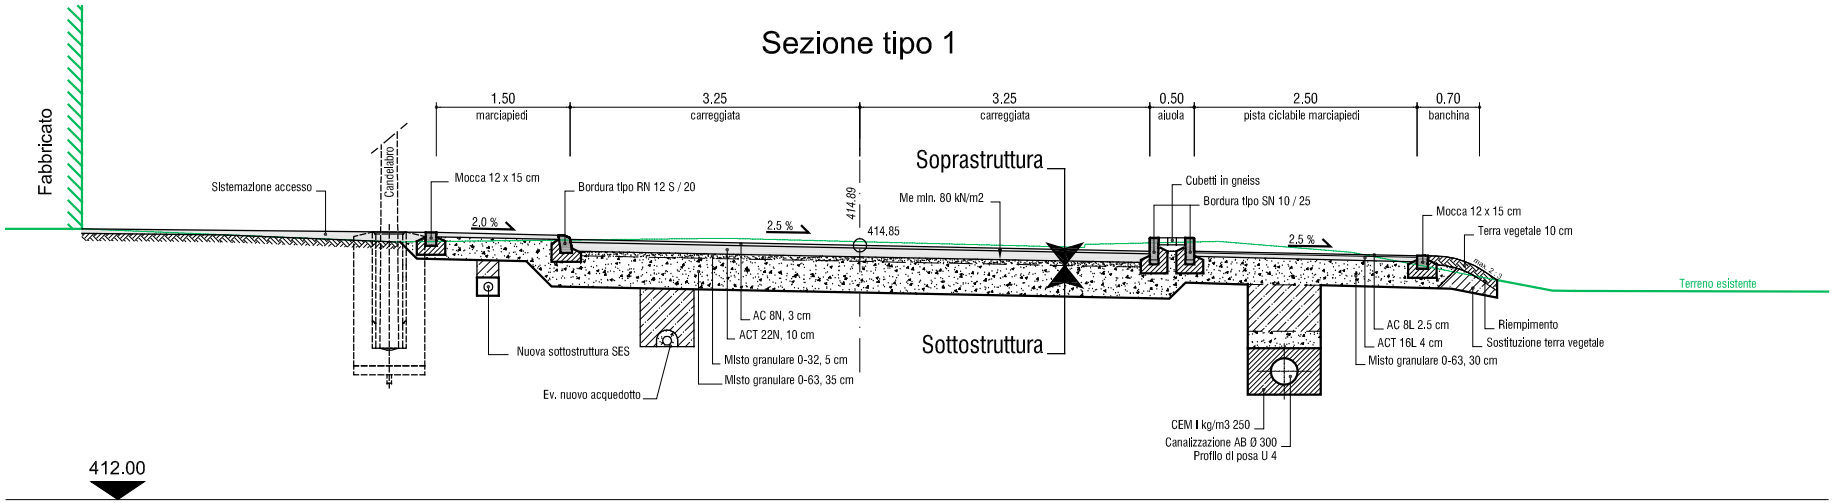
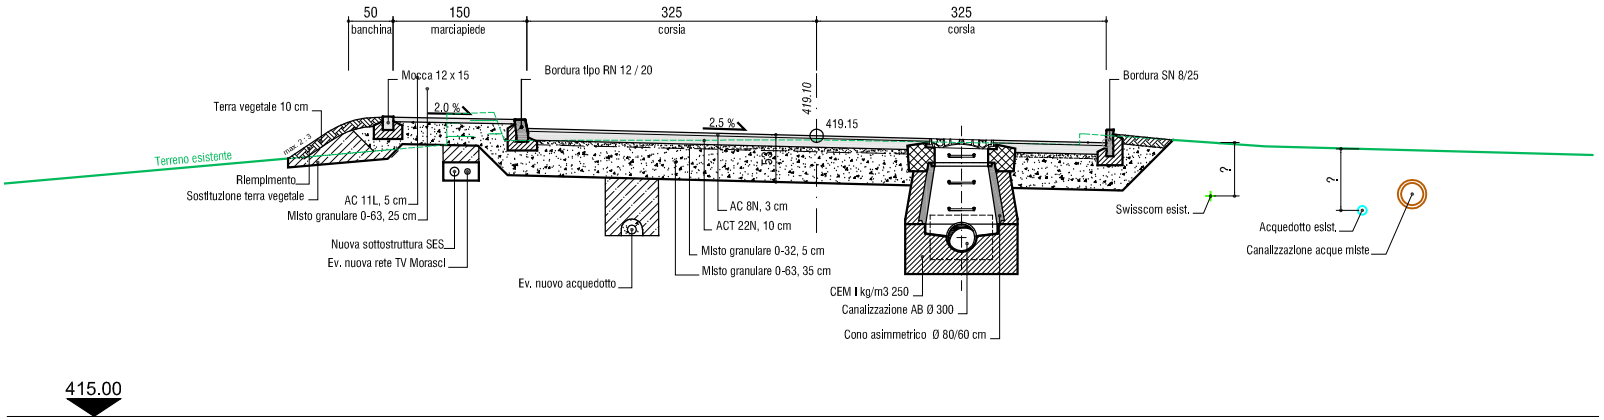
Sezione tipo 2